




Begane grond

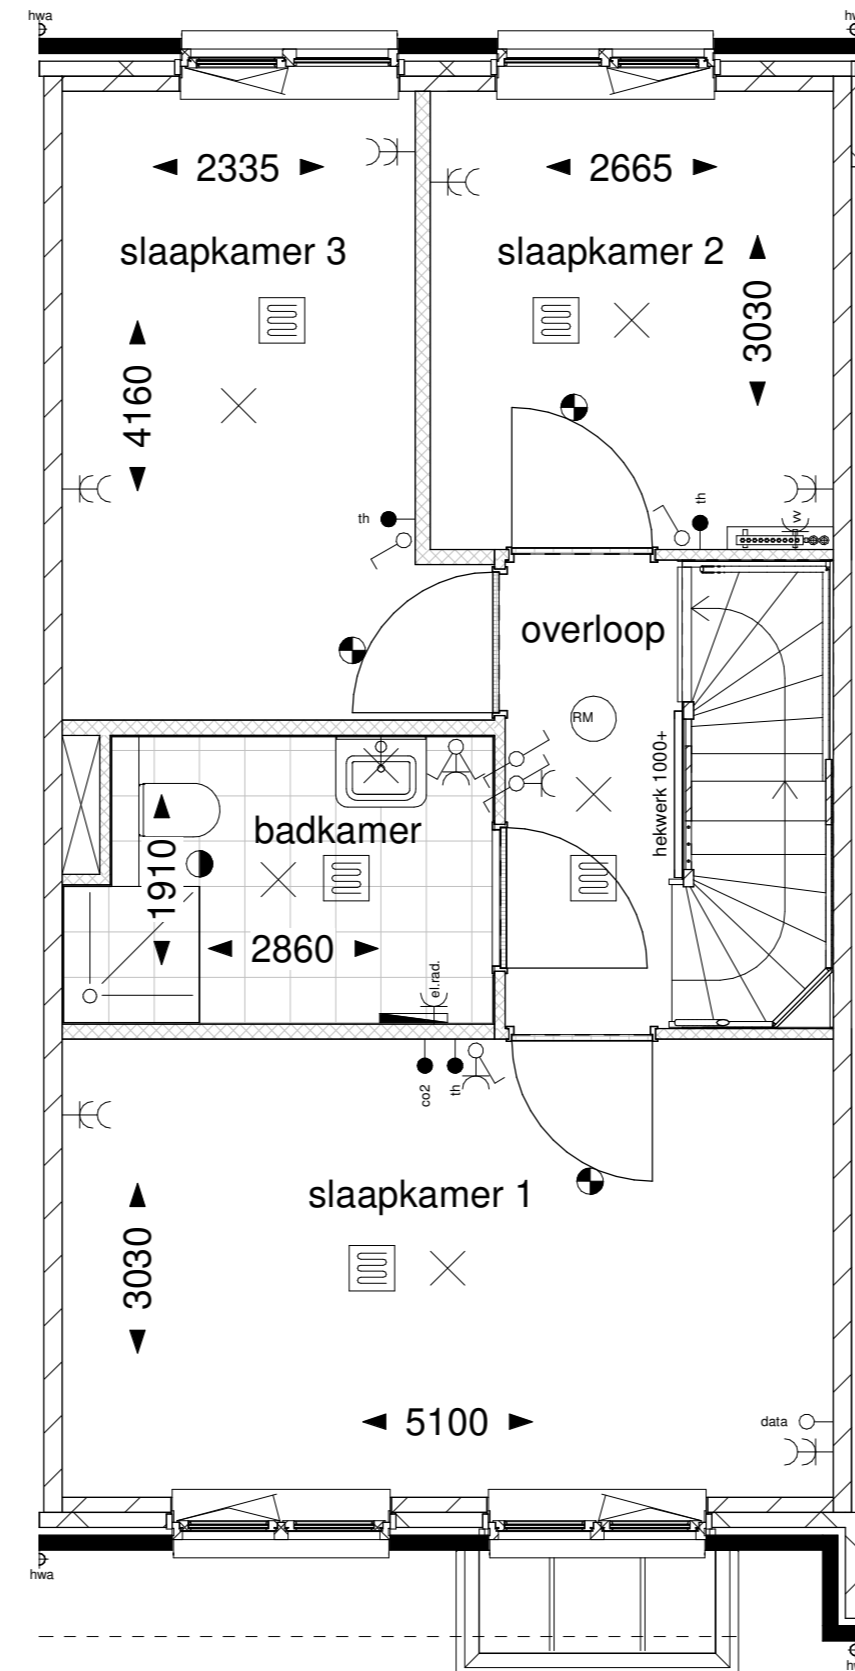

Eerste verdieping

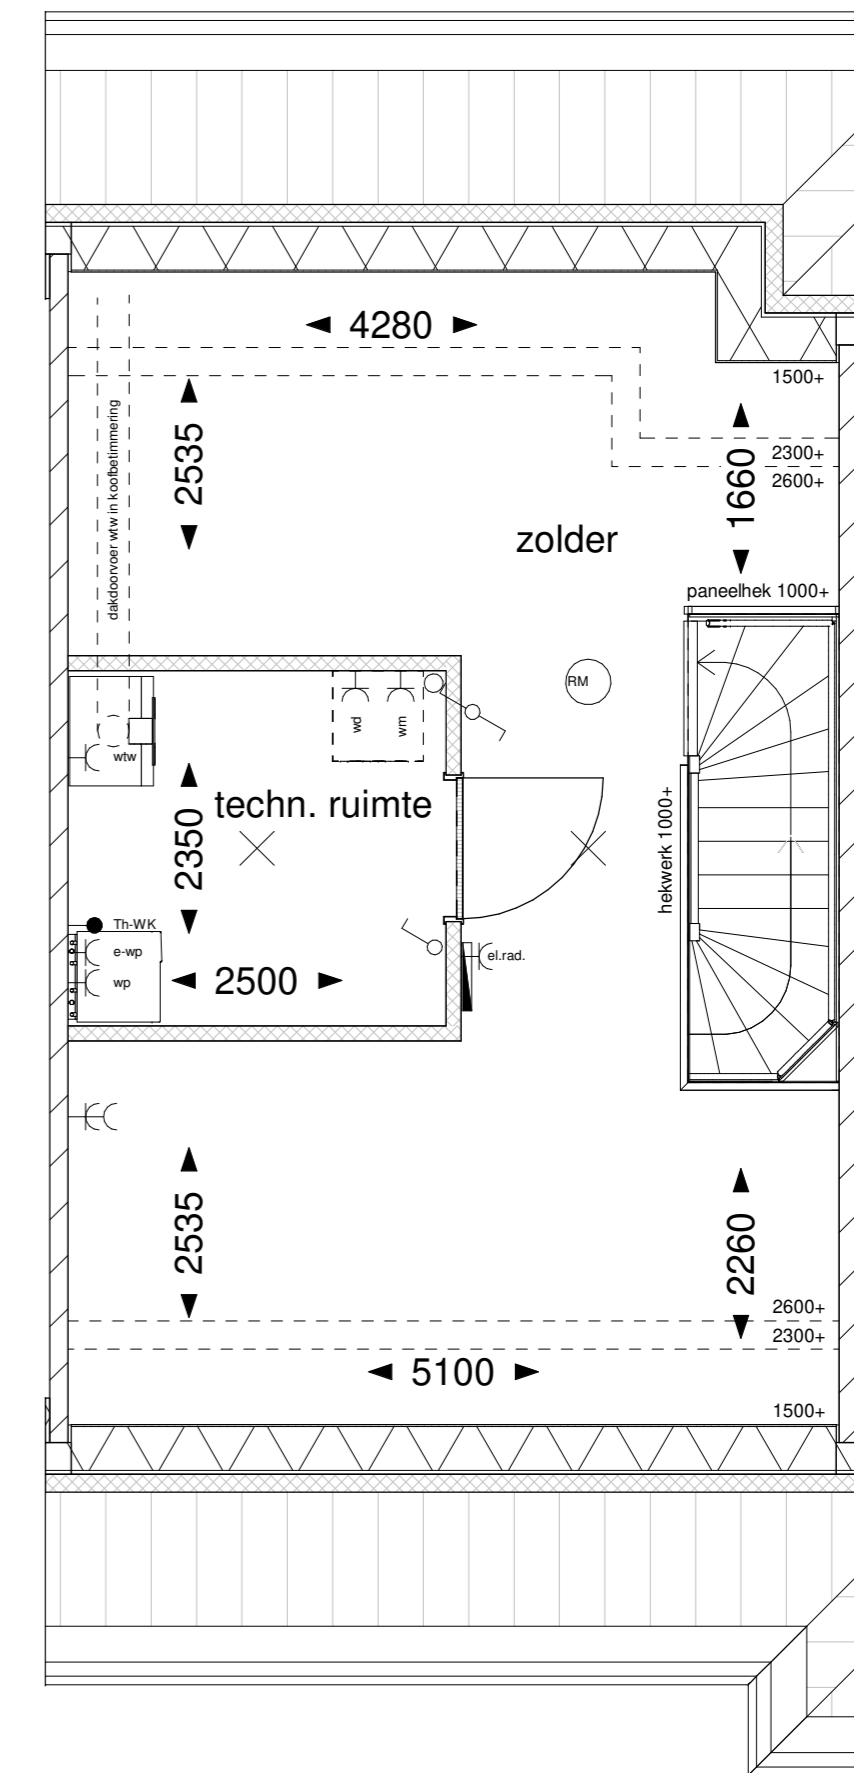

Tweede verdieping

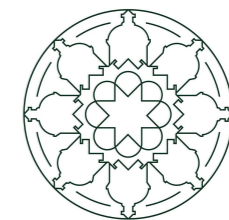

Renvooi posities installaties zijn ter indicatie

○	- aansluitpunt onbedraad	⌘	- aansluitpunt verdeler	⊗	- lichtpunt aan wand
○	- onbedraad t.b.v. cai/data	⌘	- aansluitpunt elektr. radiator	⊗	- lichtpunt buiten
⌘	- enkele wandcontactdoos	⌘	- aansluitpunt warmtepomp	●	- bedrukker
⌘	- dubbele wandcontactdoos	⌘	- aansluitpunt e-element wp	⌘	- schel
⌘	- aansluitpunt koelkast	⌘	- aansluitpunt regeling wp	⊗	- rookmelder
⌘	- aansluitpunt kooktoestel	●	- aansluitpunt bediening wp	⊗	- toevoerpunt ventilatie
⌘	- aansluitpunt afzuigkap	●	- thermostaat	⊗	- afvoerpunt ventilatie
⌘	- aansluitpunt wasmachine	⌘	- enkelpolige schakelaar	⌘	- vloerverwarming
⌘	- aansluitpunt wasdroger	⌘	- dubbelpolige schakelaar	⌘	- elektrische radiator
⌘	- aansluitpunt ventilatie-unit	⌘	- wisselschakelaar	⌘	- verdeler
●	- schakelaar tbv. vent.-unit	⌘	- lichtpunt aan plafond	⌘	- hemelwaterafvoer

maatvoeringen zijn circa maten en gemeten op de ruwe afwerking maatvoering 2e verdieping tot 1,5m boven vloerpeil

B L E E K E R S P O O R T

Project: Bleekerspoort

Opdrachtgever: Bleekveld BV

Bladomschrijving: Blok 4 - bnr. 19

Bladnummer: VT-04-03

Schaal: 1:50

Datum: 11-06-2021

THUIS IN BOUWEN .NL
DE CREATIEVE, INSPIRERENDE VILLABOUWERS