




Begane grond

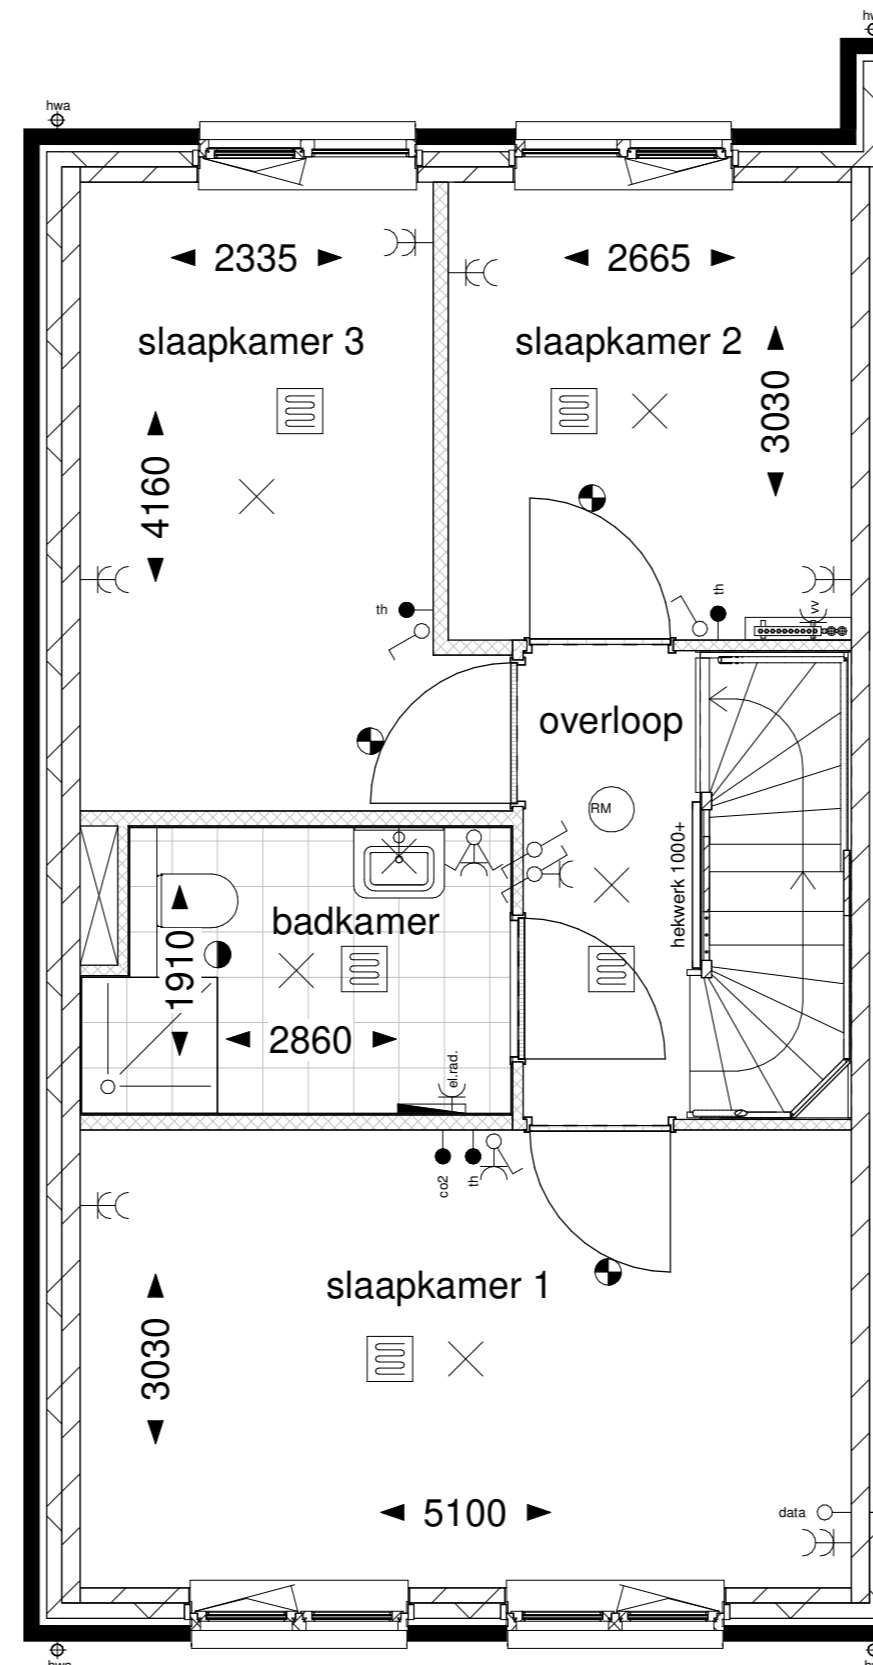

Eerste verdieping

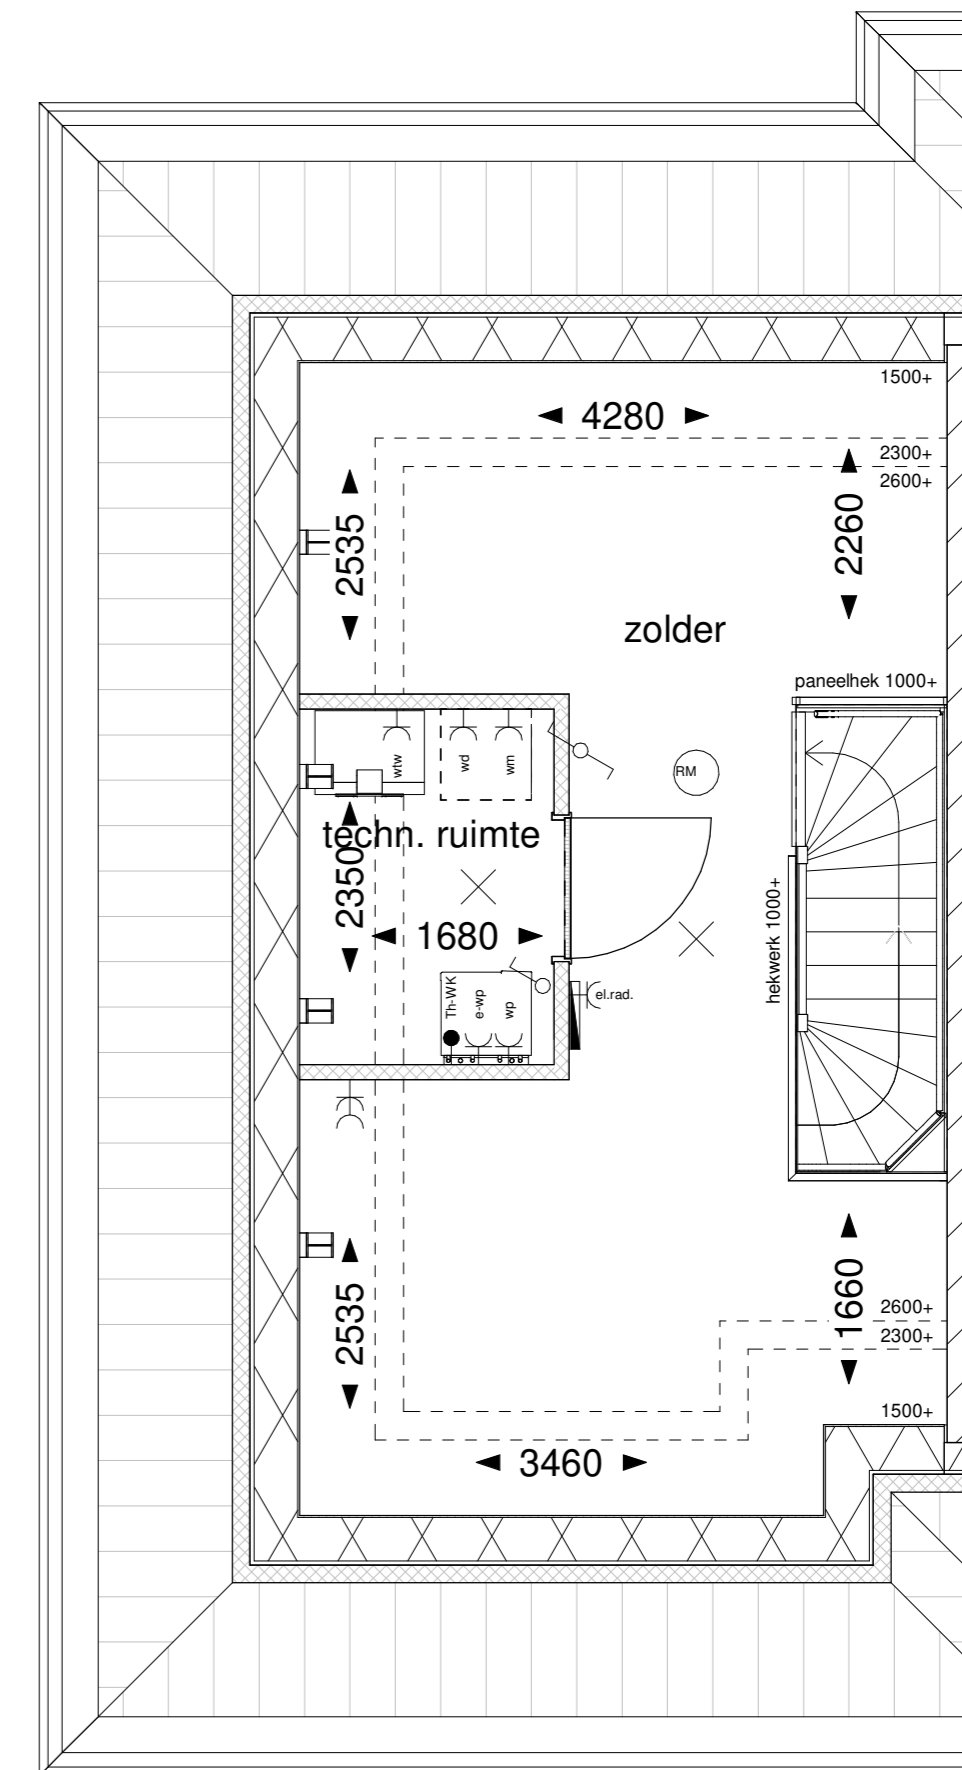

Tweede verdieping

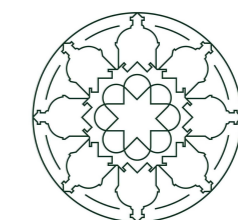

**Renvooi** posities installaties zijn ter indicatie

○	- aansluitpunt onbedraad	⌋	- aansluitpunt verdeler	⊗	- lichtpunt aan wand
○ data	- onbedraad t.b.v. cai/data	⌋ el rad.	- aansluitpunt elektr. radiator	⊗	- lichtpunt buiten
⌋	- enkele wandcontactdoos	⌋ wp	- aansluitpunt warmtepomp	●	- bedrukker
⌋	- dubbele wandcontactdoos	⌋ e-wp	- aansluitpunt e-element wp	⌋	- schel
⌋ kk	- aansluitpunt koelkast	⌋ th-WK	- aansluitpunt regeling wp	⊗	- rookmelder
⌋ kt	- aansluitpunt kooktoestel	● wp	- aansluitpunt bediening wp	⊗	- toevoerpunt ventilatie
⌋ ak	- aansluitpunt afzuigkap	● th	- thermostaat	⊗	- afvoerpunt ventilatie
⌋ wm	- aansluitpunt wasmachine	⌋	- enkelpolige schakelaar	⌋	- vloerverwarming
⌋ wd	- aansluitpunt wasdroger	⌋	- dubbelpolige schakelaar	⌋	- elektrische radiator
⌋ ww	- aansluitpunt ventilatie-unit	⌋	- wisselschakelaar	⌋	- verdeler
● co2	- schakelaar tbv. vent.-unit	⌋	- lichtpunt aan plafond	⌋ hwa	- hemelwaterafvoer

maatvoeringen zijn circa maten en gemeten op de ruwe afwerking maatvoering 2e verdieping tot 1,5m boven vloerpeil

**B L E E K E R S P O O R T**

Project: Bleekerspoort

Opdrachtgever: Bleekveld BV

Bladomschrijving: Blok 4 - bnr. 23

Bladnummer: VT-04-07

Schaal: 1:50

Datum: 11-06-2021

**THUISBOUWEN**.NL  
DE CREATIEVE, INSPIRERENDE VILLABOUWERS