


Begane grond

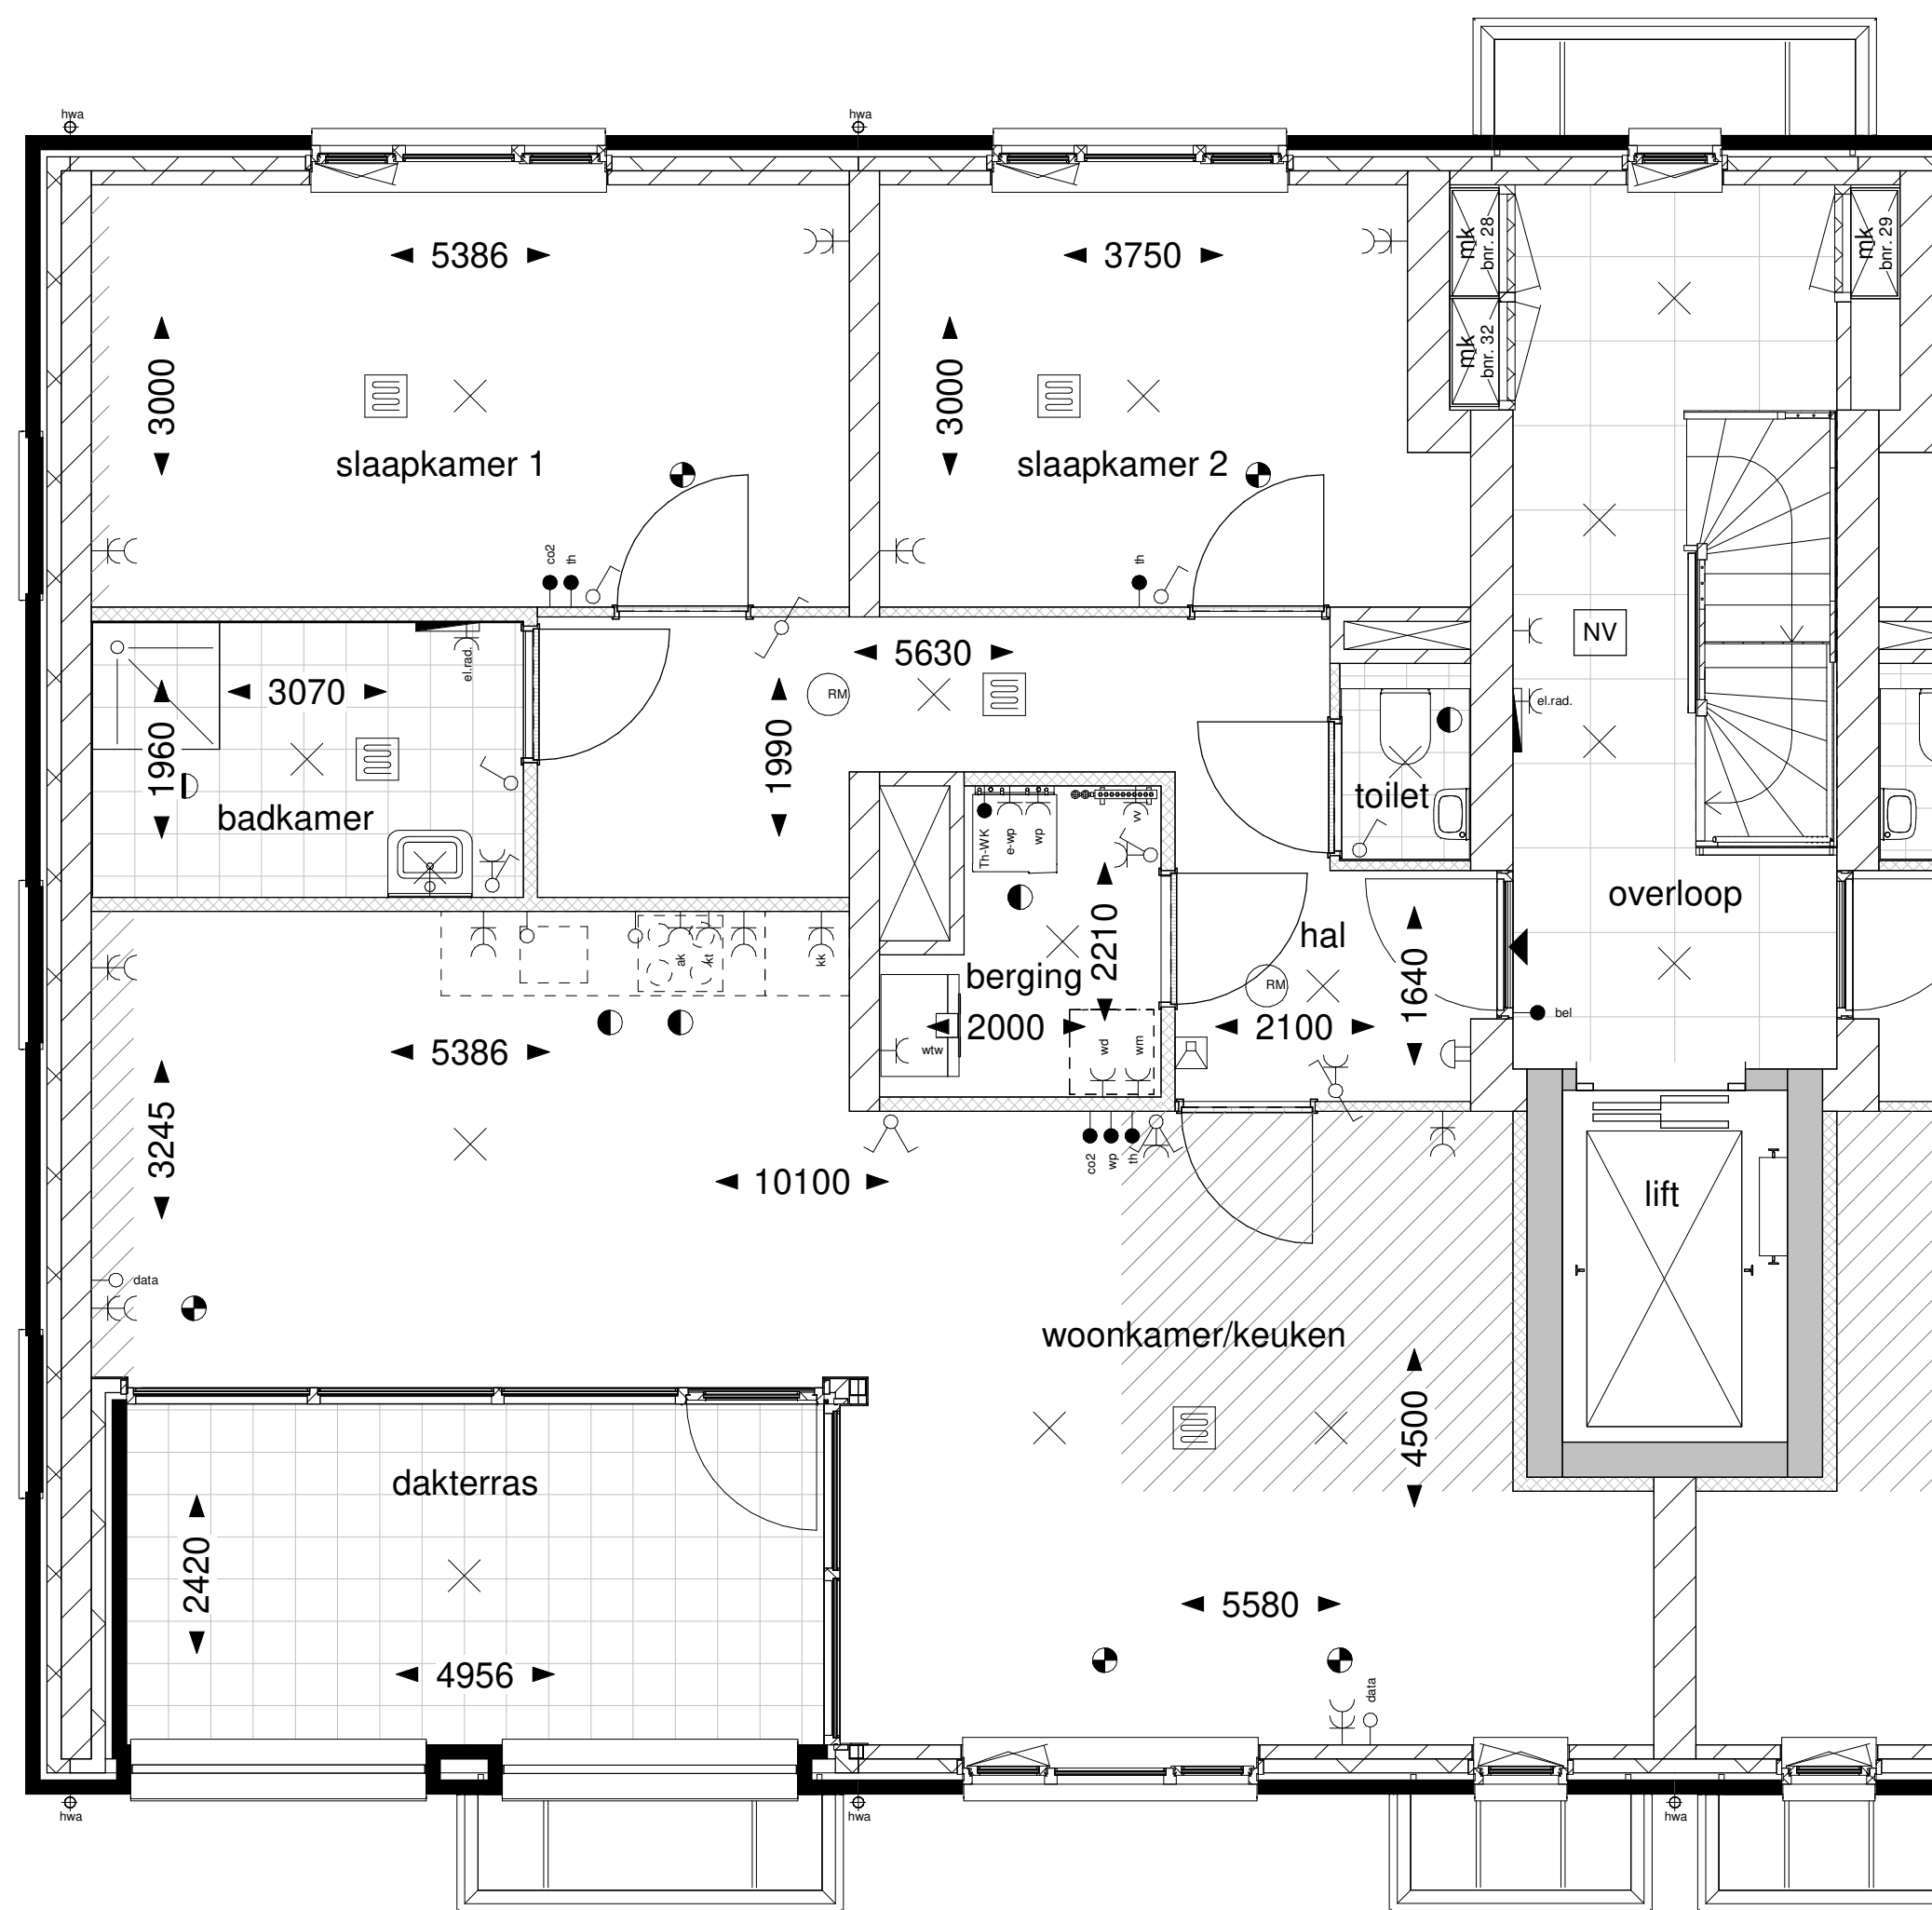


Eerste verdieping

Renvooi

- | | | | |
|-----------|---------------------------------|---|---------------------------|
| ○ | - aansluitpunt onbedraad | ○ | - enkelpolige schakelaar |
| ○ data | - onbedraad t.b.v. cai/data | ○ | - dubbelpolige schakelaar |
| ⌋ | - enkele wandcontactdoos | ⌋ | - wisselschakelaar |
| ⌋ | - dubbele wandcontactdoos | ⌋ | - lichtpunt aan plafond |
| ⌋ | - aansluitpunt koelkast | ⌋ | - lichtpunt aan wand |
| ⌋ | - aansluitpunt kooktoestel | ⌋ | - lichtpunt buiten |
| ⌋ | - aansluitpunt afzuigkap | ● | - beldrukker |
| ⌋ | - aansluitpunt wasmachine | ⌋ | - schel |
| ⌋ | - aansluitpunt wasdroger | ⌋ | - videofoon intercom |
| ⌋ | - aansluitpunt ventilatie-unit | ⌋ | - rookmelder |
| ● | - schakelaar tbv. vent.-unit | ⌋ | - toevoerpunt ventilatie |
| ⌋ | - aansluitpunt verdeler | ⌋ | - afvoerpunt ventilatie |
| ⌋ el.rad. | - aansluitpunt elektr. radiator | ⌋ | - vloerverwarming |
| ⌋ | - aansluitpunt warmtepomp | ⌋ | - elektrische radiator |
| ⌋ e-wp | - aansluitpunt e-element wp | ⌋ | - verdeler |
| ⌋ th-WK | - aansluitpunt regeling wp | ⌋ | - hemelwaterafvoer |
| ● wp | - aansluitpunt bediening wp | ⌋ | - onbenede ruimte |
| ● th | - thermostaat | | |

- posities installaties zijn ter indicatie
 - maatvoeringen zijn circa maten en gemeten op de ruwe afwerking
 - maatvoering 3e verdieping tot 1,5m boven vloerpeil

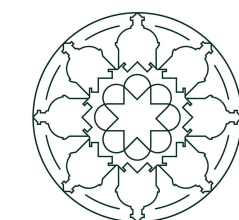

B L E E K E R S P O O R T

Project: Bleekerspoort

Opdrachtgever: Bleekveld BV

Bladomschrijving: Blok 5 - bnr. 28

Bladnummer: VT-05-06

Schaal: 1:50

Datum: 21-06-2021