


Begane grond

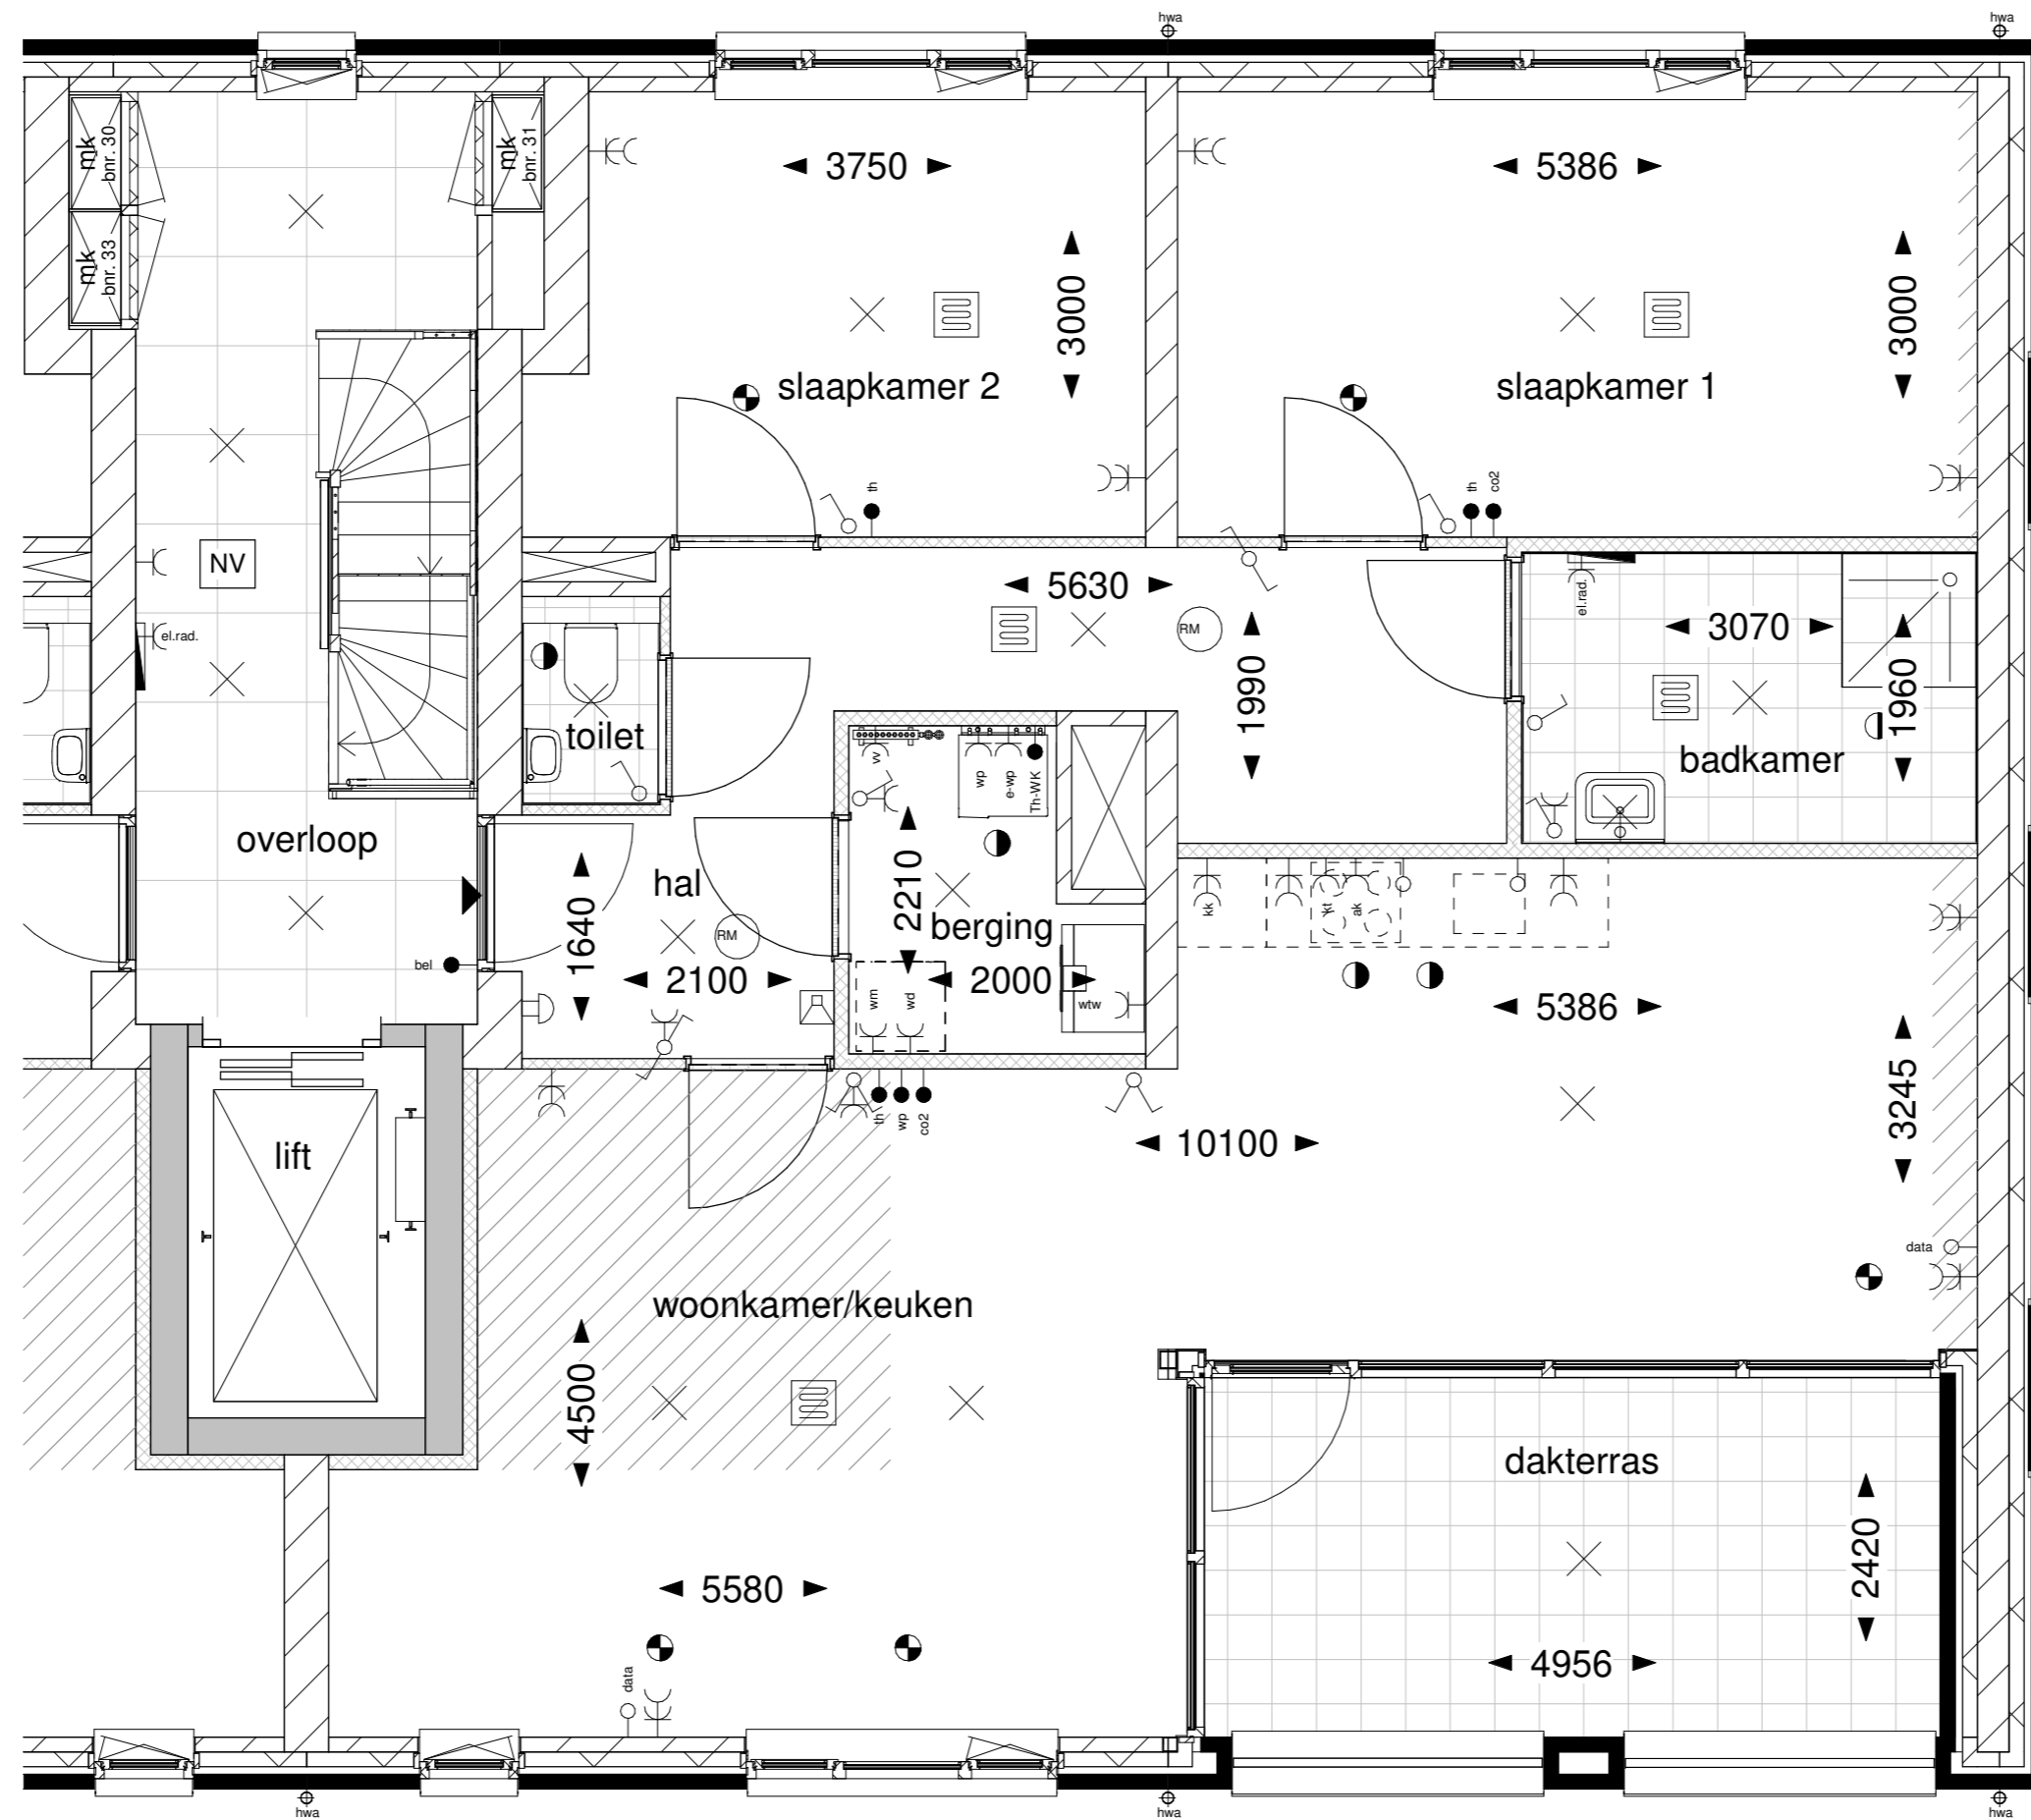


Tweede verdieping

### Renvooi

○	- aansluitpunt onbedraad	○	- enkelpolige schakelaar
○ data	- onbedraad t.b.v. cai/data	○	- dubbelpolige schakelaar
⌋	- enkele wandcontactdoos	⌋	- wisselschakelaar
⌋	- dubbele wandcontactdoos	⌋	- lichtpunt aan plafond
⌋	- aansluitpunt koelkast	⌋	- lichtpunt aan wand
⌋	- aansluitpunt kooktoestel	⌋	- lichtpunt buiten
⌋	- aansluitpunt afzuigkap	●	- beldrukker
⌋	- aansluitpunt wasmachine	⌋	- schel
⌋	- aansluitpunt wasdroger	⌋	- videofoon intercom
⌋	- aansluitpunt ventilatie-unit	⌋	- rookmelder
●	- schakelaar tbv. vent.-unit	⌋	- toevoerpunt ventilatie
⌋	- aansluitpunt verdeler	⌋	- afvoerpunt ventilatie
⌋ el.rad.	- aansluitpunt elektr. radiator	⌋	- vloerverwarming
⌋	- aansluitpunt warmtepomp	⌋	- elektrische radiator
⌋ e-wp	- aansluitpunt e-element wp	⌋	- verdeler
⌋ th-WK	- aansluitpunt regeling wp	⌋	- hemelwaterafvoer
● wp	- aansluitpunt bediening wp	⌋	- onbenoemde ruimte
● th	- thermostaat		

- posities installaties zijn ter indicatie  
 - maatvoeringen zijn circa maten en gemeten op de ruwe afwerking  
 - maatvoering 3e verdieping tot 1,5m boven vloerpeil

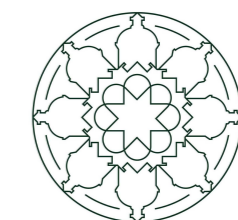

# BLEEKERSPOORT

Project: Bleekerspoort

Opdrachtgever: Bleekveld BV

Bladomschrijving: Blok 5 - bnr. 31

Bladnummer: VT-05-09

Schaal: 1:50

Datum: 21-06-2021