


Begane grond

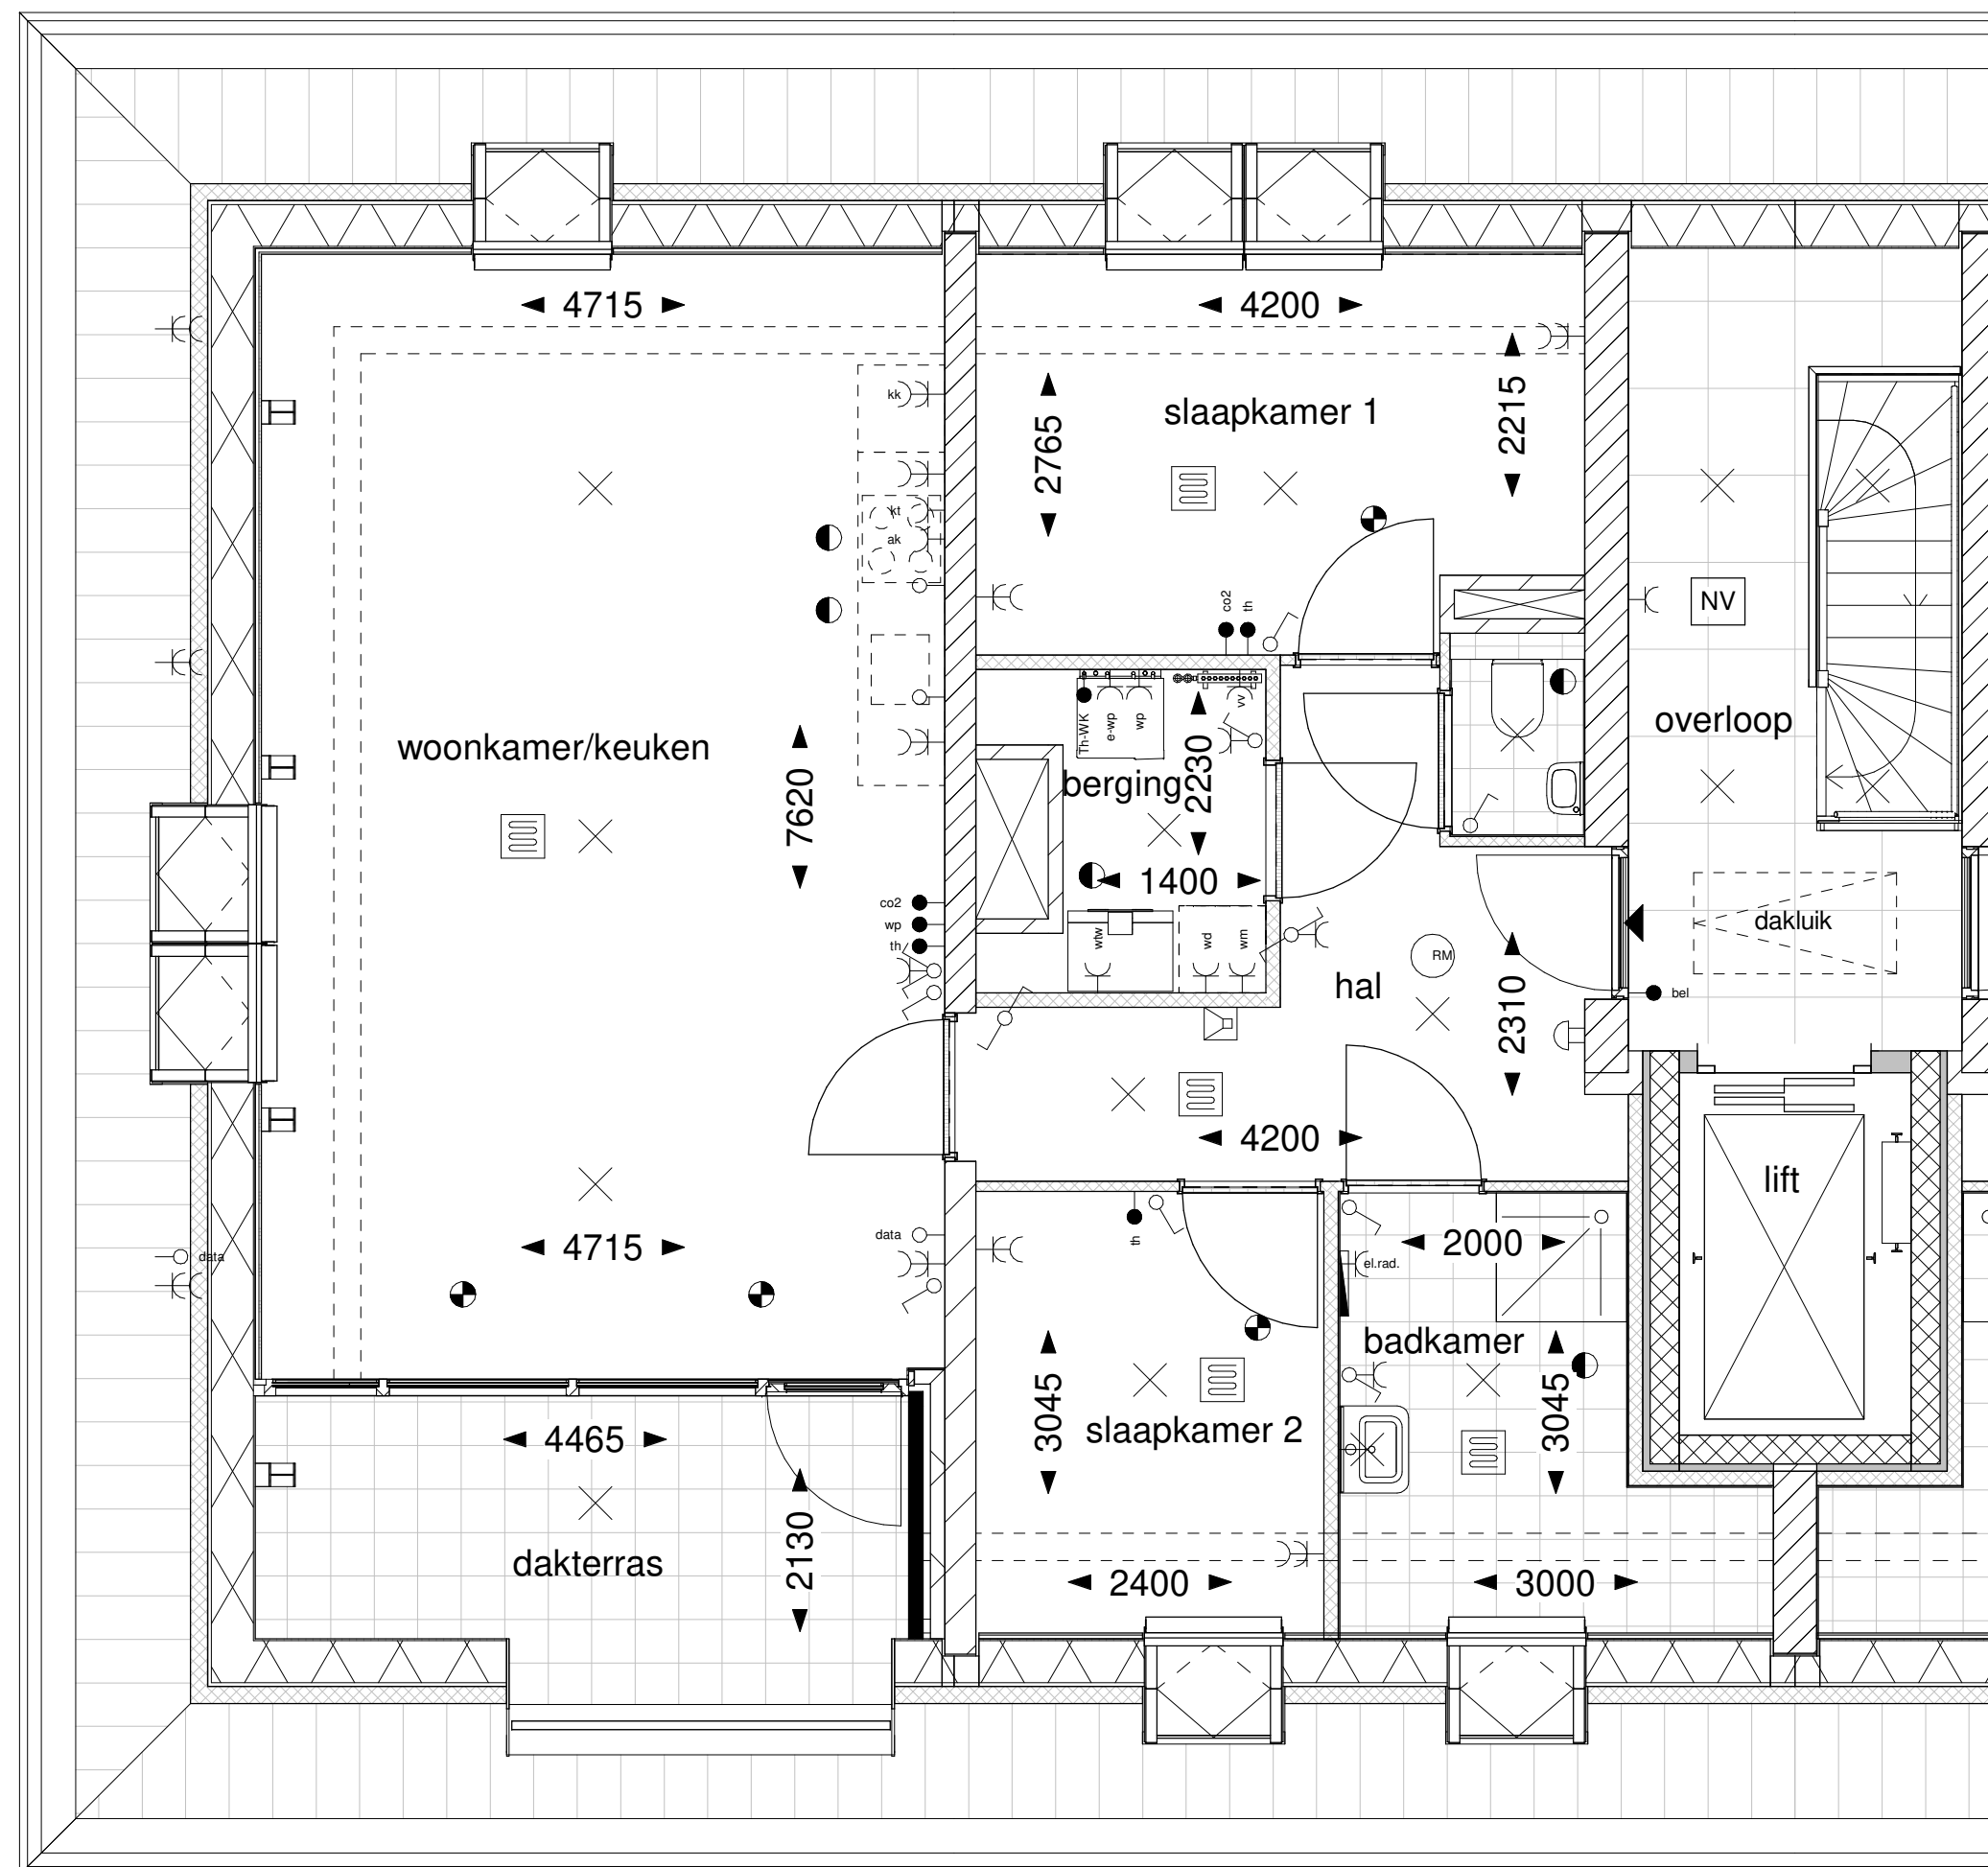


Derde verdieping

Renvooi

	- aansluitpunt onbedraad		- enkelpolige schakelaar
	- onbedraad t.b.v. cai/data		- dubbelpolige schakelaar
	- enkele wandcontactdoos		- wisselschakelaar
	- dubbele wandcontactdoos		- lichtpunt aan plafond
	- aansluitpunt koelkast		- lichtpunt aan wand
	- aansluitpunt kooktoestel		- lichtpunt buiten
	- aansluitpunt afzuigkap		- beldrukker
	- aansluitpunt wasmachine		- schel
	- aansluitpunt wasdroger		- videofoon intercom
	- aansluitpunt ventilatie-unit		- rookmelder
	- schakelaar tbv. vent.-unit		- toevoerpunt ventilatie
	- aansluitpunt verdeler		- afvoerpunt ventilatie
	- aansluitpunt elektr. radiator		- vloerverwarming
	- aansluitpunt warmtepomp		- elektrische radiator
	- aansluitpunt e-element wp		- verdeler
	- aansluitpunt regeling wp		- hemelwaterafvoer
	- aansluitpunt bediening wp		- onbenede ruimte
	- thermostaat		

- posities installaties zijn ter indicatie
 - maatvoeringen zijn circa maten en gemeten op de ruwe afwerking
 - maatvoering 3e verdieping tot 1,5m boven vloerpeil

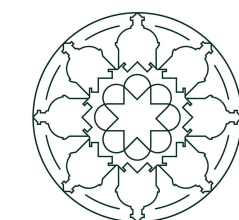

BLEEKERSPOORT

Project: Bleekerspoort

Opdrachtgever: Bleekveld BV

Bladomschrijving: Blok 5 - bnr. 32

Bladnummer: VT-05-10

Schaal: 1:50

Datum: 21-06-2021