




Kelder

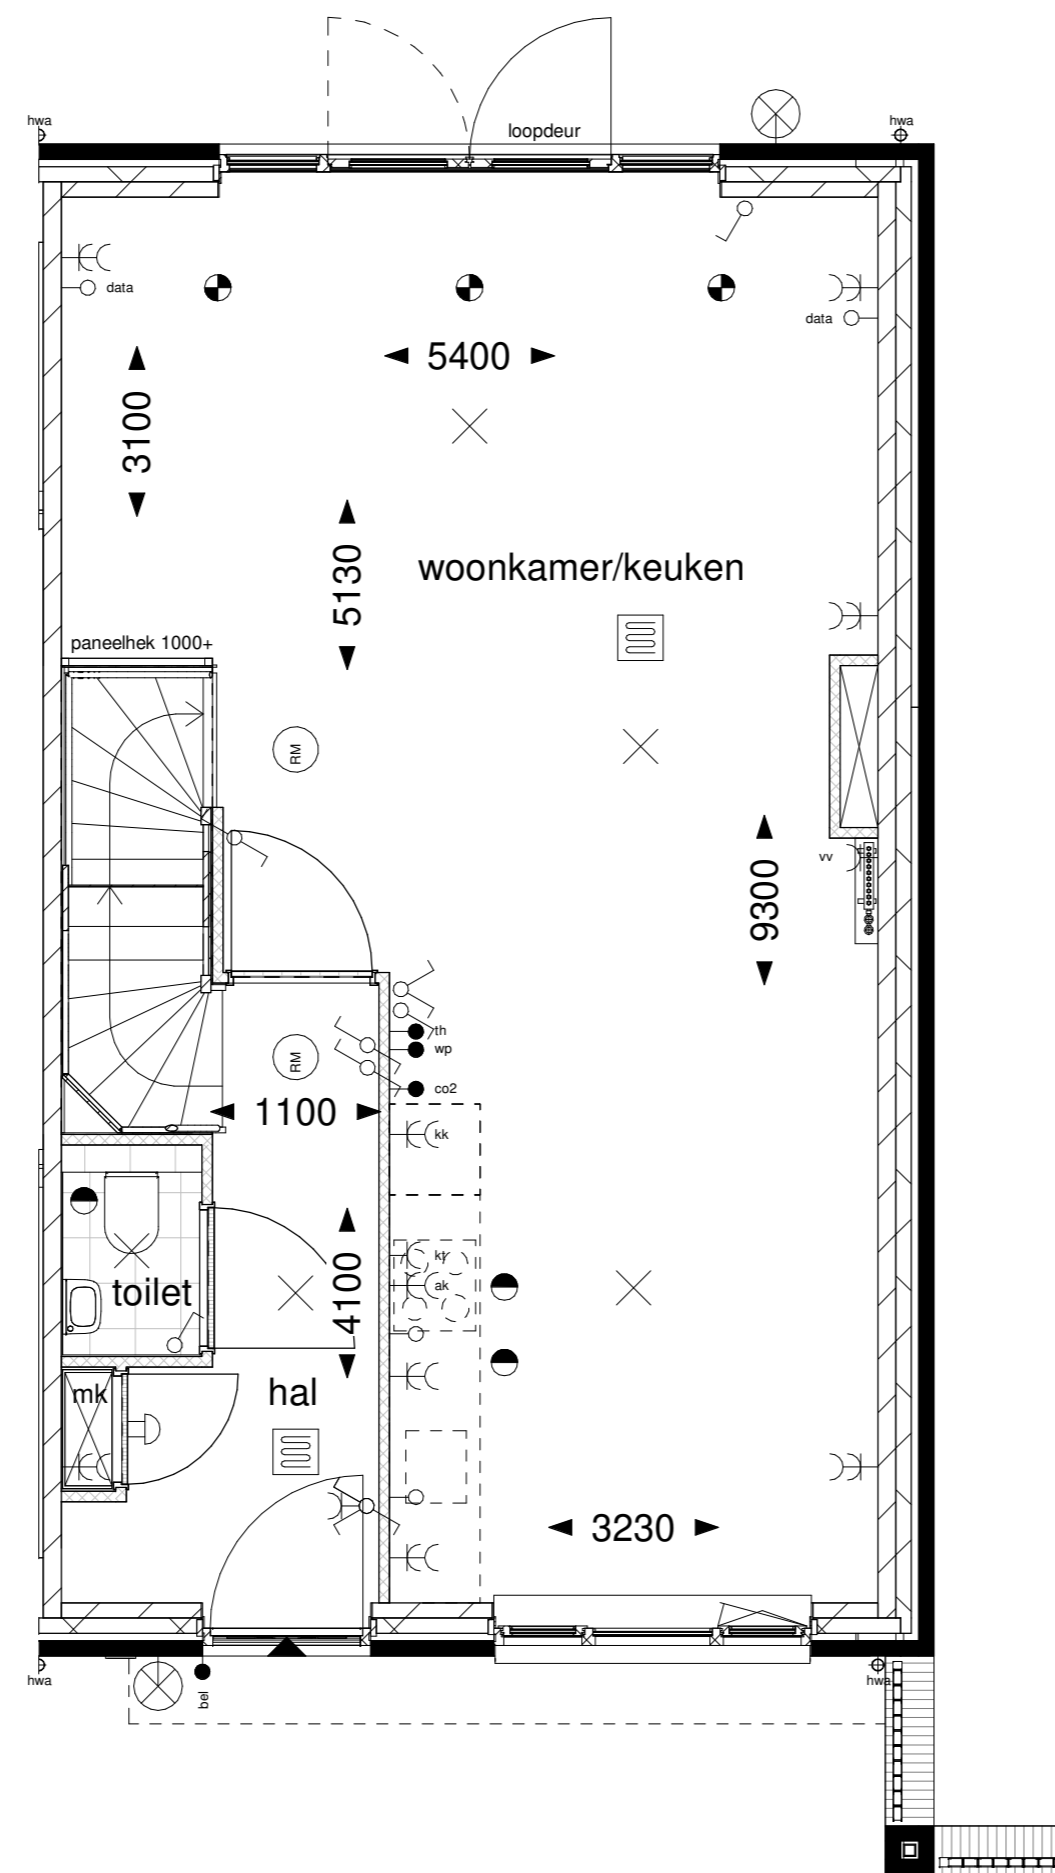


Begane grond

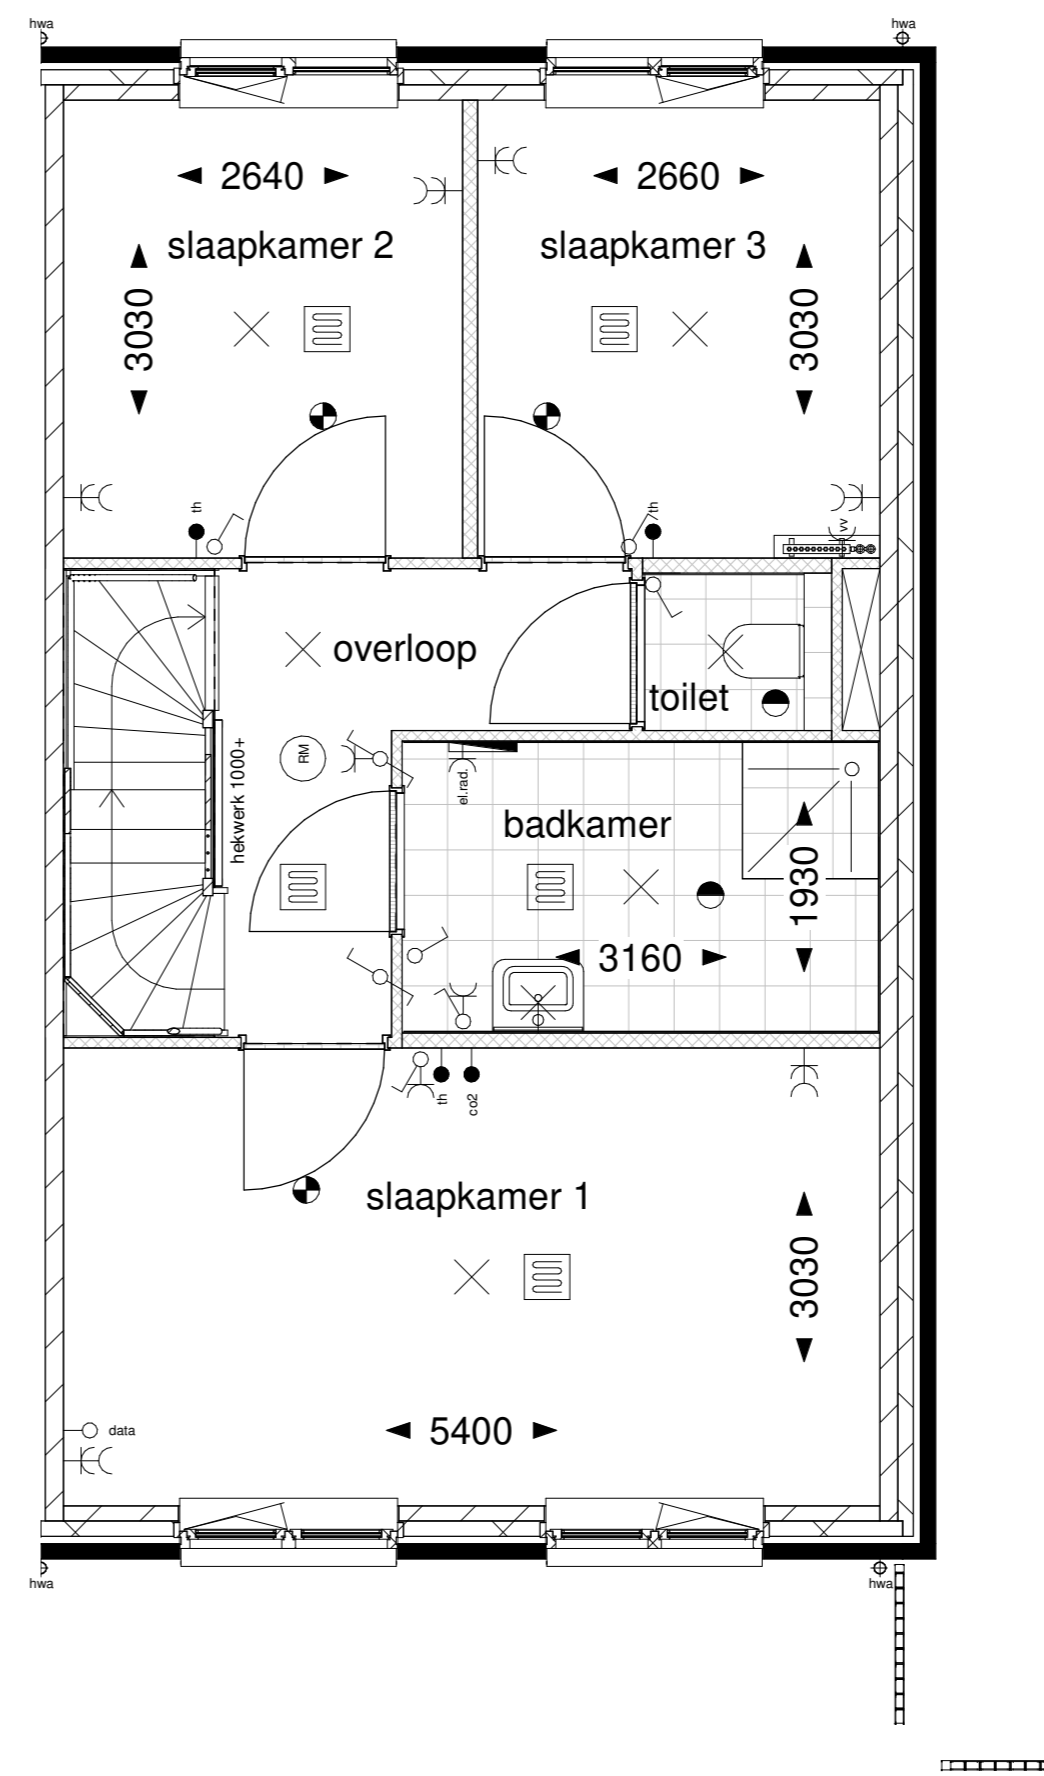

Eerste verdieping

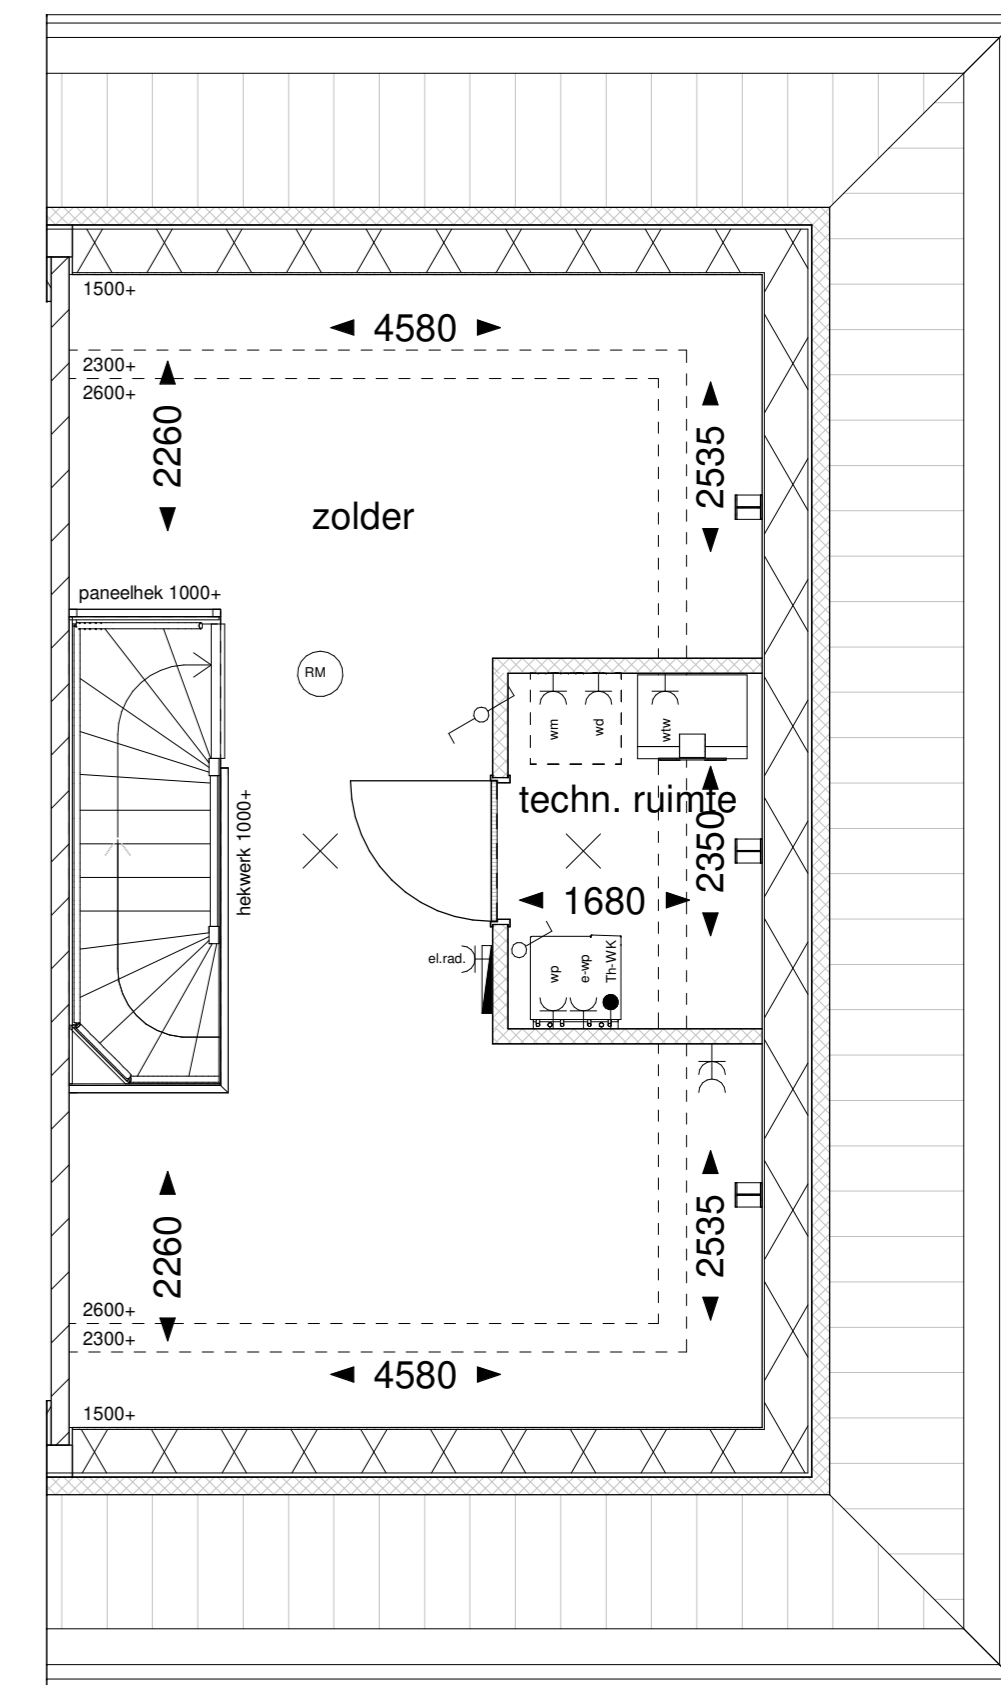

Tweede verdieping

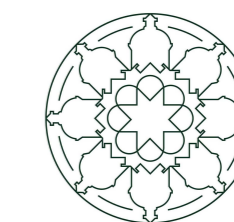

**Renvooi** posities installaties zijn ter indicatie

○	- aansluitpunt onbedraad	⊕	- aansluitpunt verdeler	⊗	- lichtpunt aan wand
○ data	- onbedraad t.b.v. cai/data	⊕ el.radi.	- aansluitpunt elektr. radiator	⊗	- lichtpunt buiten
⊕	- enkele wandcontactdoos	⊕ wp	- aansluitpunt warmtepomp	●	- bedrukker
⊕	- dubbele wandcontactdoos	⊕ e-wp	- aansluitpunt e-element wp	⊕	- schel
⊕ kk	- aansluitpunt koelkast	⊕ th-WK	- aansluitpunt regeling wp	⊕ RM	- rookmelder
⊕ kt	- aansluitpunt kooktoestel	● wp	- aansluitpunt bediening wp	⊕	- toevoerpunt ventilatie
⊕ ak	- aansluitpunt afzuigkap	● th	- thermostaat	⊕	- afvoerpunt ventilatie
⊕ wm	- aansluitpunt wasmachine	⊕	- enkelpolige schakelaar	⊕	- vloerverwarming
⊕ wd	- aansluitpunt wasdroger	⊕	- dubbelpolige schakelaar	⊕	- elektrische radiator
⊕ vtw	- aansluitpunt ventilatie-unit	⊕	- wisselschakelaar	⊕	- verdeler
●	- schakelaar tbv. vent.-unit	⊕	- lichtpunt aan plafond	⊕	- hemelwaterafvoer

maatvoeringen zijn circa maten en gemeten op de ruwe afwerking maatvoering 2e verdieping tot 1,5m boven vloerpeil

**BLEEKERSPOORT**

Project: Bleekerspoort

Opdrachtgever: Bleekveld BV

Bladomschrijving: Blok 2 - bnr. 08

Bladnummer: VT-02-02

Schaal: 1:50

Datum: 11-06-2021

**THUIS IN BOUWEN**.NL  
DE CREATIEVE, INSPIRERENDE VILLABOUWERS