




Kelder

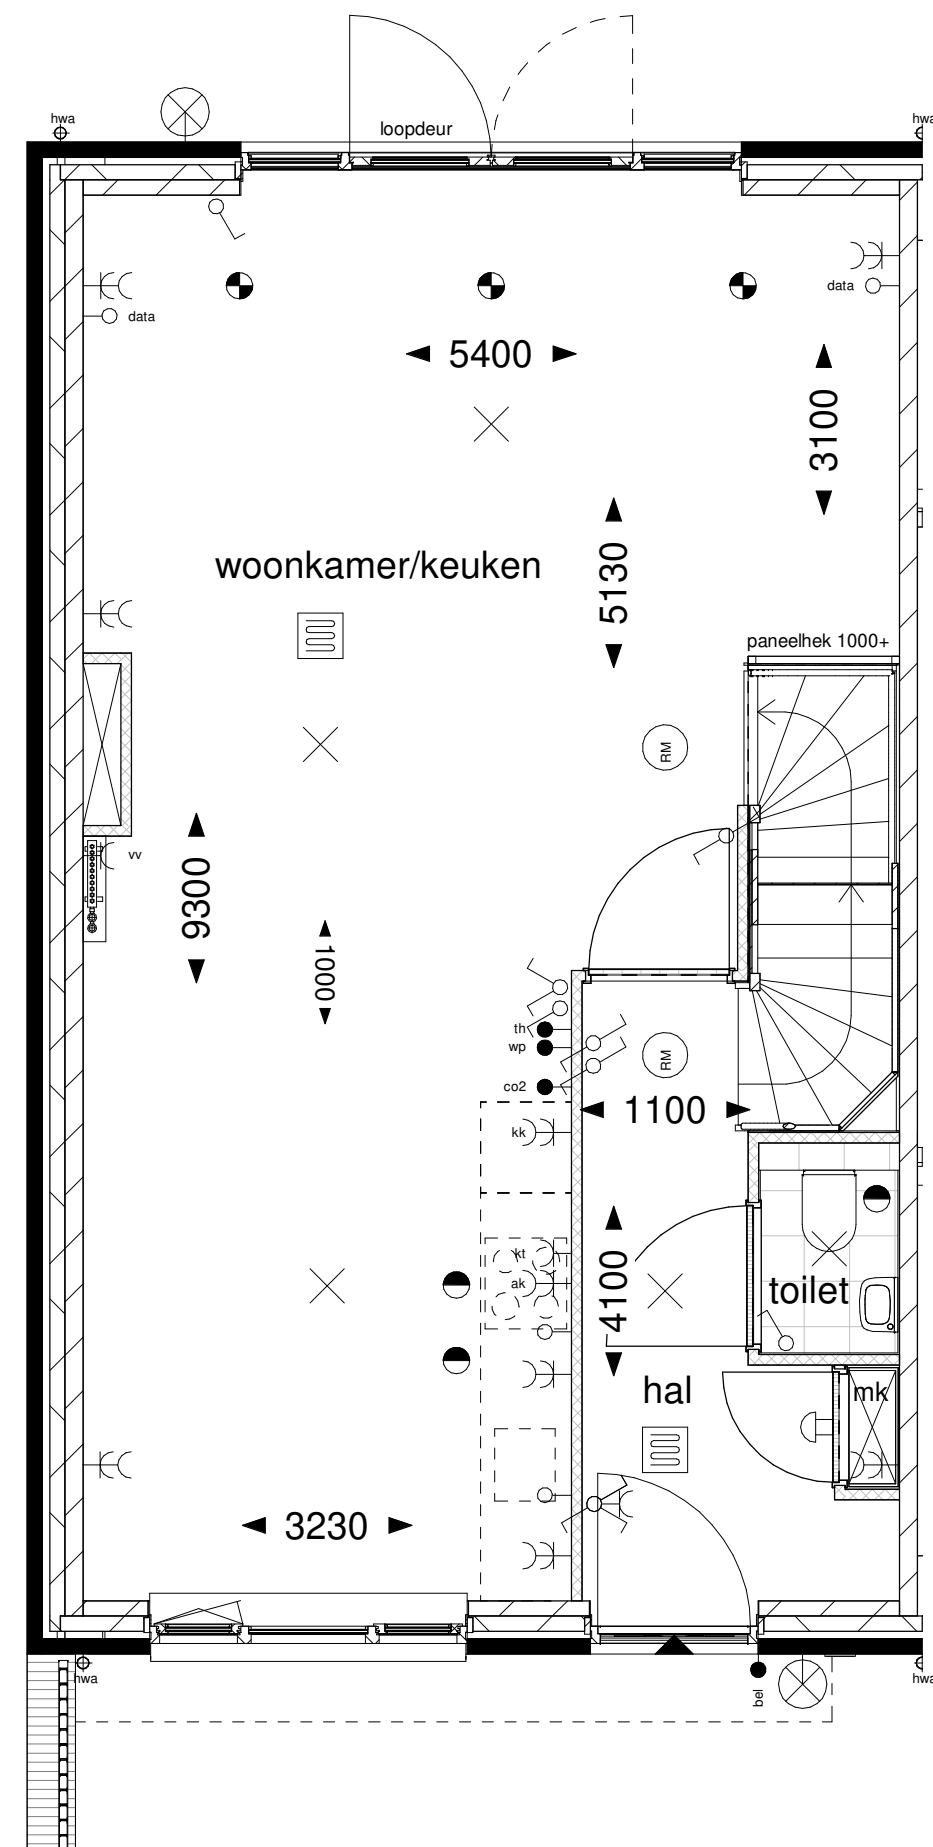


Begane grond

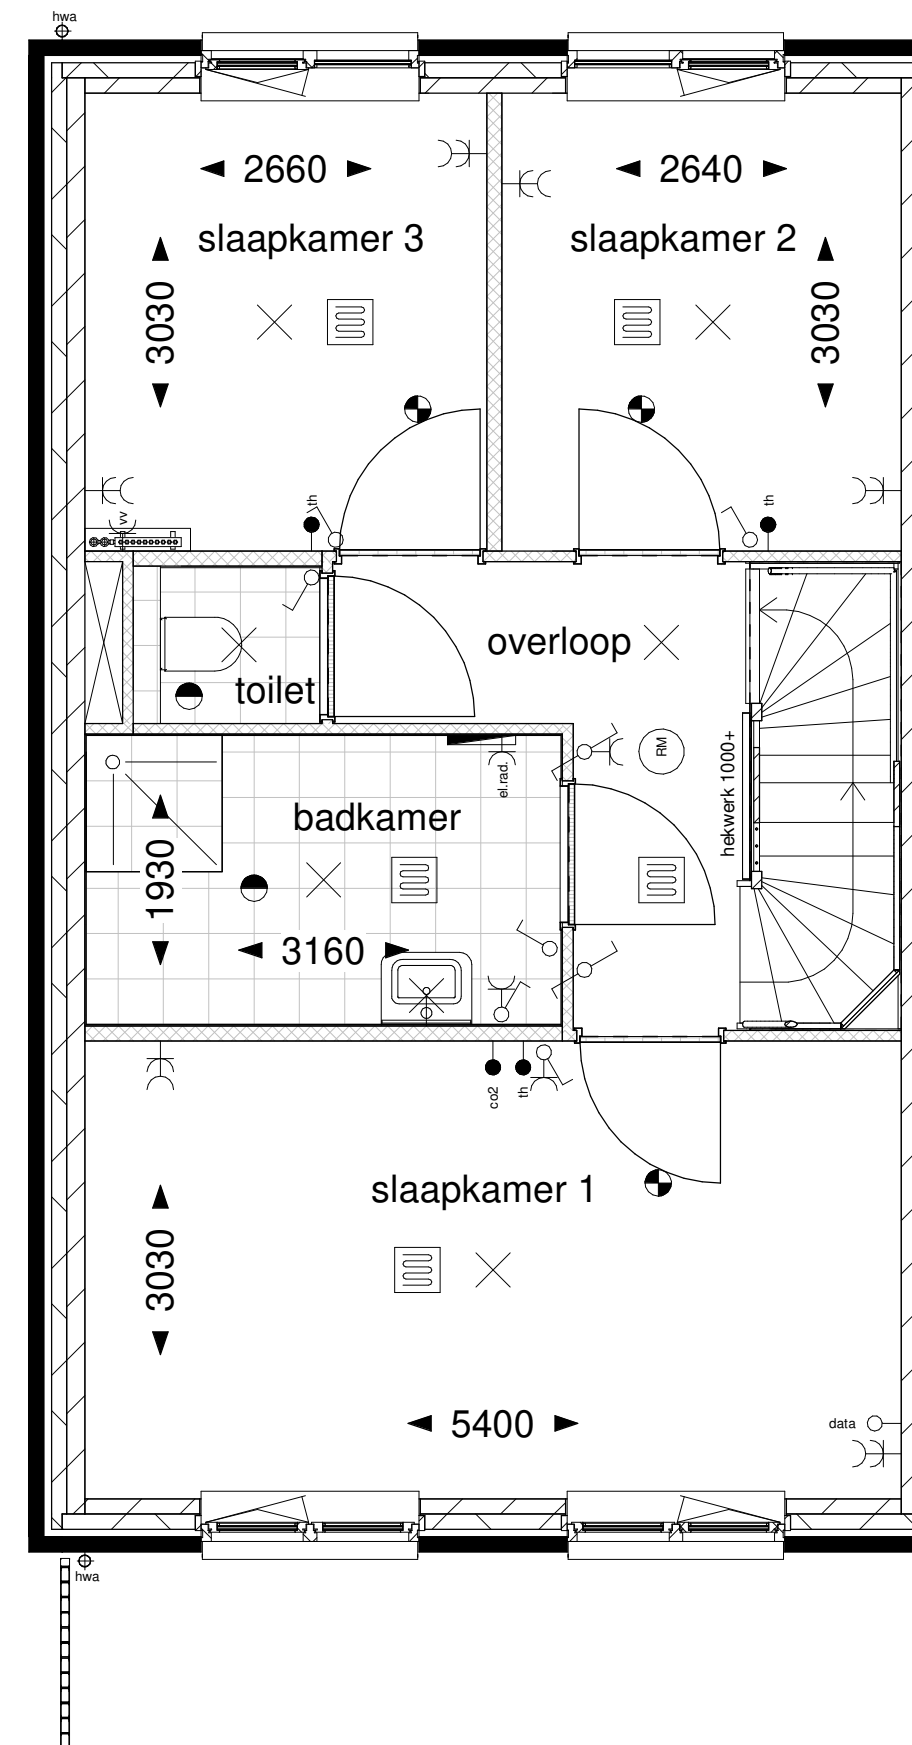

Eerste verdieping

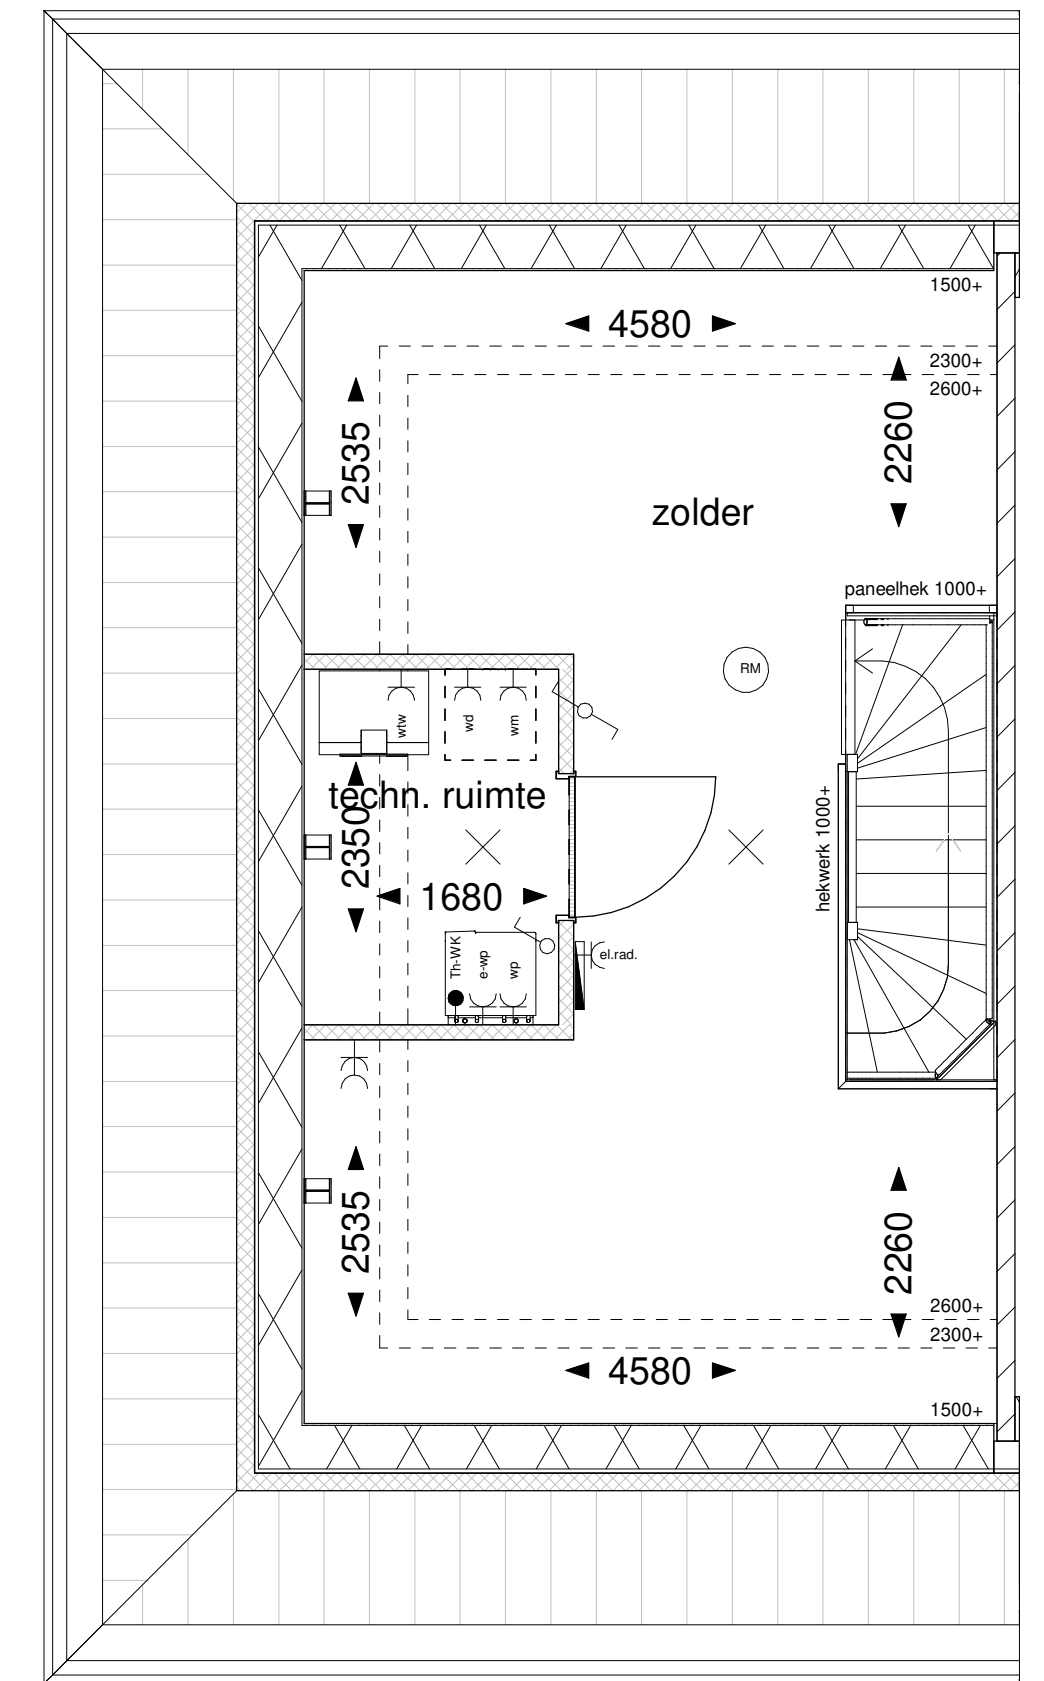

Tweede verdieping

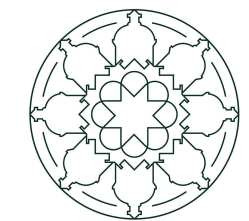

Renvooi posities installaties zijn ter indicatie

| | | | | | |
|--------|--------------------------------|-----------|---------------------------------|------|--------------------------|
| ○ | - aansluitpunt onbedraad | ⊕ | - aansluitpunt verdeler | ⊗ | - lichtpunt aan wand |
| ○ data | - onbedraad t.b.v. cai/data | ⊕ el.rad. | - aansluitpunt elektr. radiator | ⊗ | - lichtpunt buiten |
| ⊕ | - enkele wandcontactdoos | ⊕ wp | - aansluitpunt warmtepomp | ● | - bedrukker |
| ⊕⊕ | - dubbele wandcontactdoos | ⊕ e-wp | - aansluitpunt e-element wp | ⊕ | - schel |
| ⊕kk | - aansluitpunt koelkast | ⊕ th-wk | - aansluitpunt regeling wp | ⊕ RM | - rookmelder |
| ⊕kt | - aansluitpunt kooktoestel | ● wp | - aansluitpunt bediening wp | ⊕ | - toevoerpunt ventilatie |
| ⊕ak | - aansluitpunt afzuigkap | ● th | - thermostaat | ⊕ | - afvoerpunt ventilatie |
| ⊕wm | - aansluitpunt wasmachine | ⊕ | - enkelpolige schakelaar | ⊕ | - vloerverwarming |
| ⊕wd | - aansluitpunt wasdroger | ⊕ | - dubbelpolige schakelaar | ⊕ | - elektrische radiator |
| ⊕vhw | - aansluitpunt ventilatie-unit | ⊕ | - wisselschakelaar | ⊕ | - verdeler |
| ● | - schakelaar tbv. vent.-unit | ⊕ | - lichtpunt aan plafond | ⊕ | - hemelwaterafvoer |

maatvoeringen zijn circa maten en gemeten op de ruwe afwerking maatvoering 2e verdieping tot 1,5m boven vloerpeil

BLEEKERSPOORT

Project: Bleekerspoort

Opdrachtgever: Bleekveld BV

Bladomschrijving: Blok 3 - bnr. 17

Bladnummer: VT-03-06

Schaal: 1:50

Datum: 11-06-2021

THUIS IN BOUWEN.NL
DE CREATIEVE, INSPIRERENDE VILLABOUWERS