




Kelder

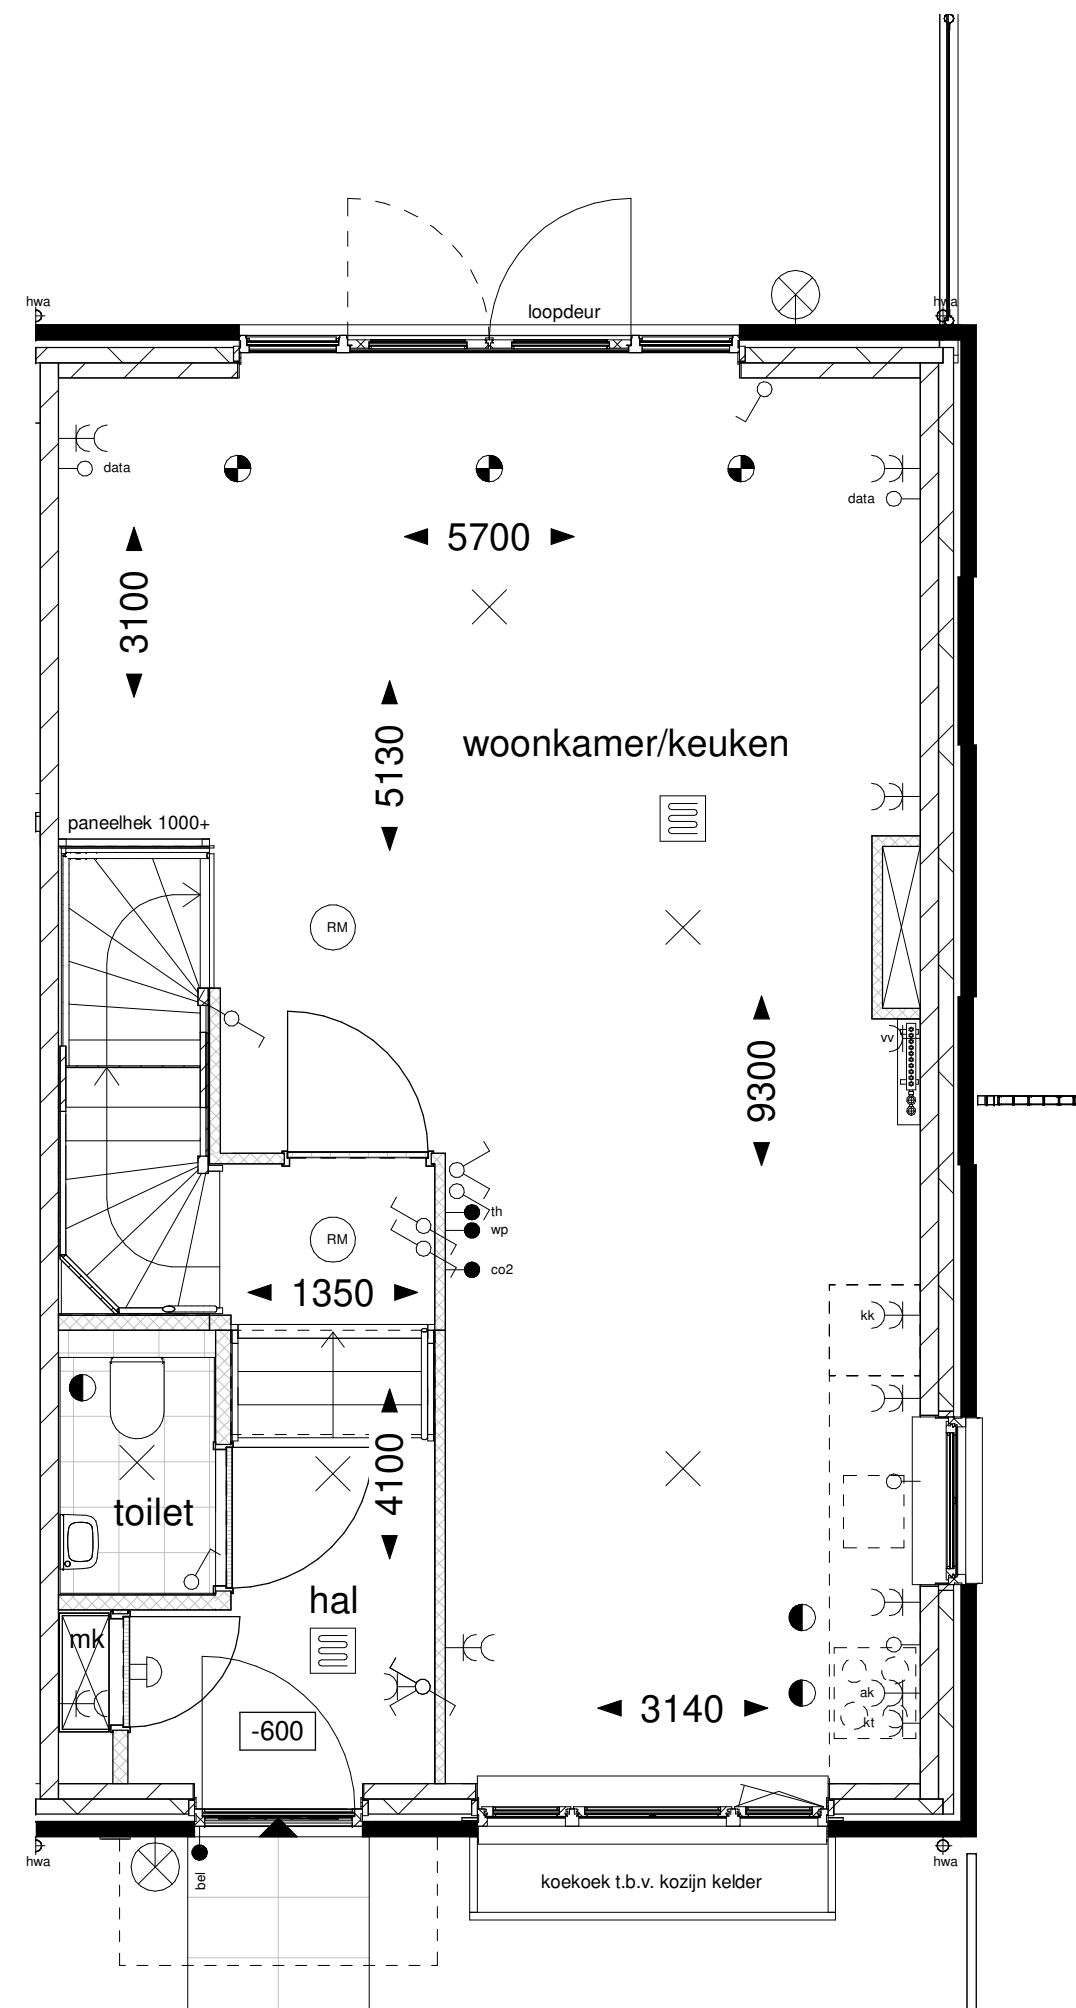


Begane grond

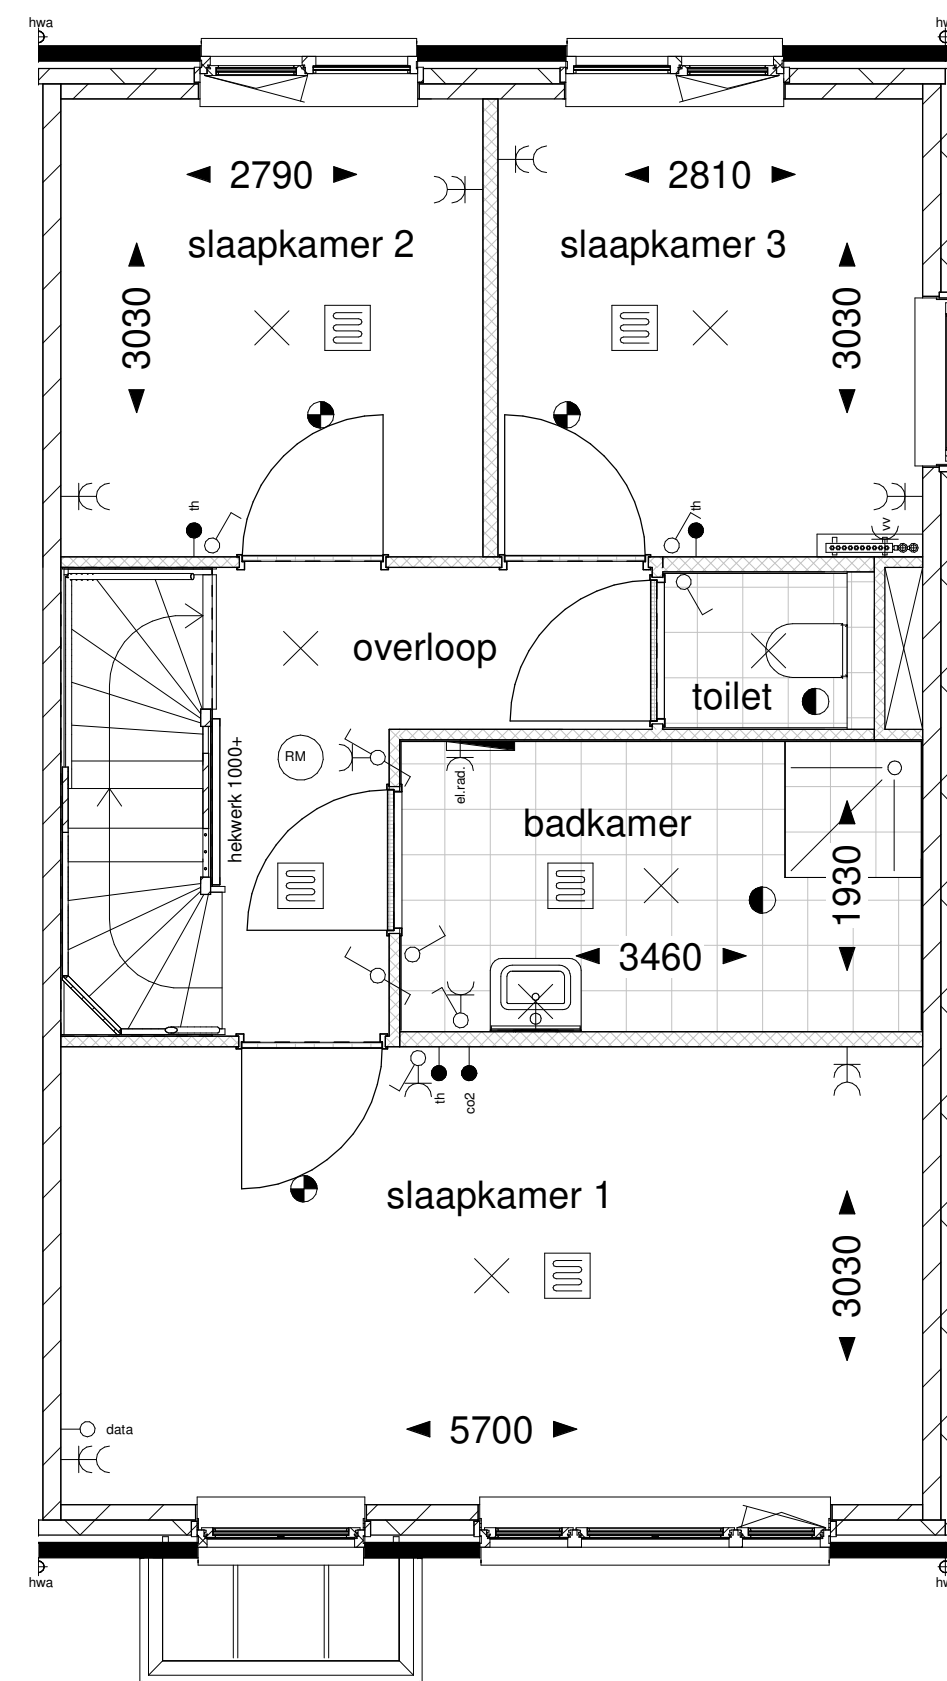

Eerste verdieping

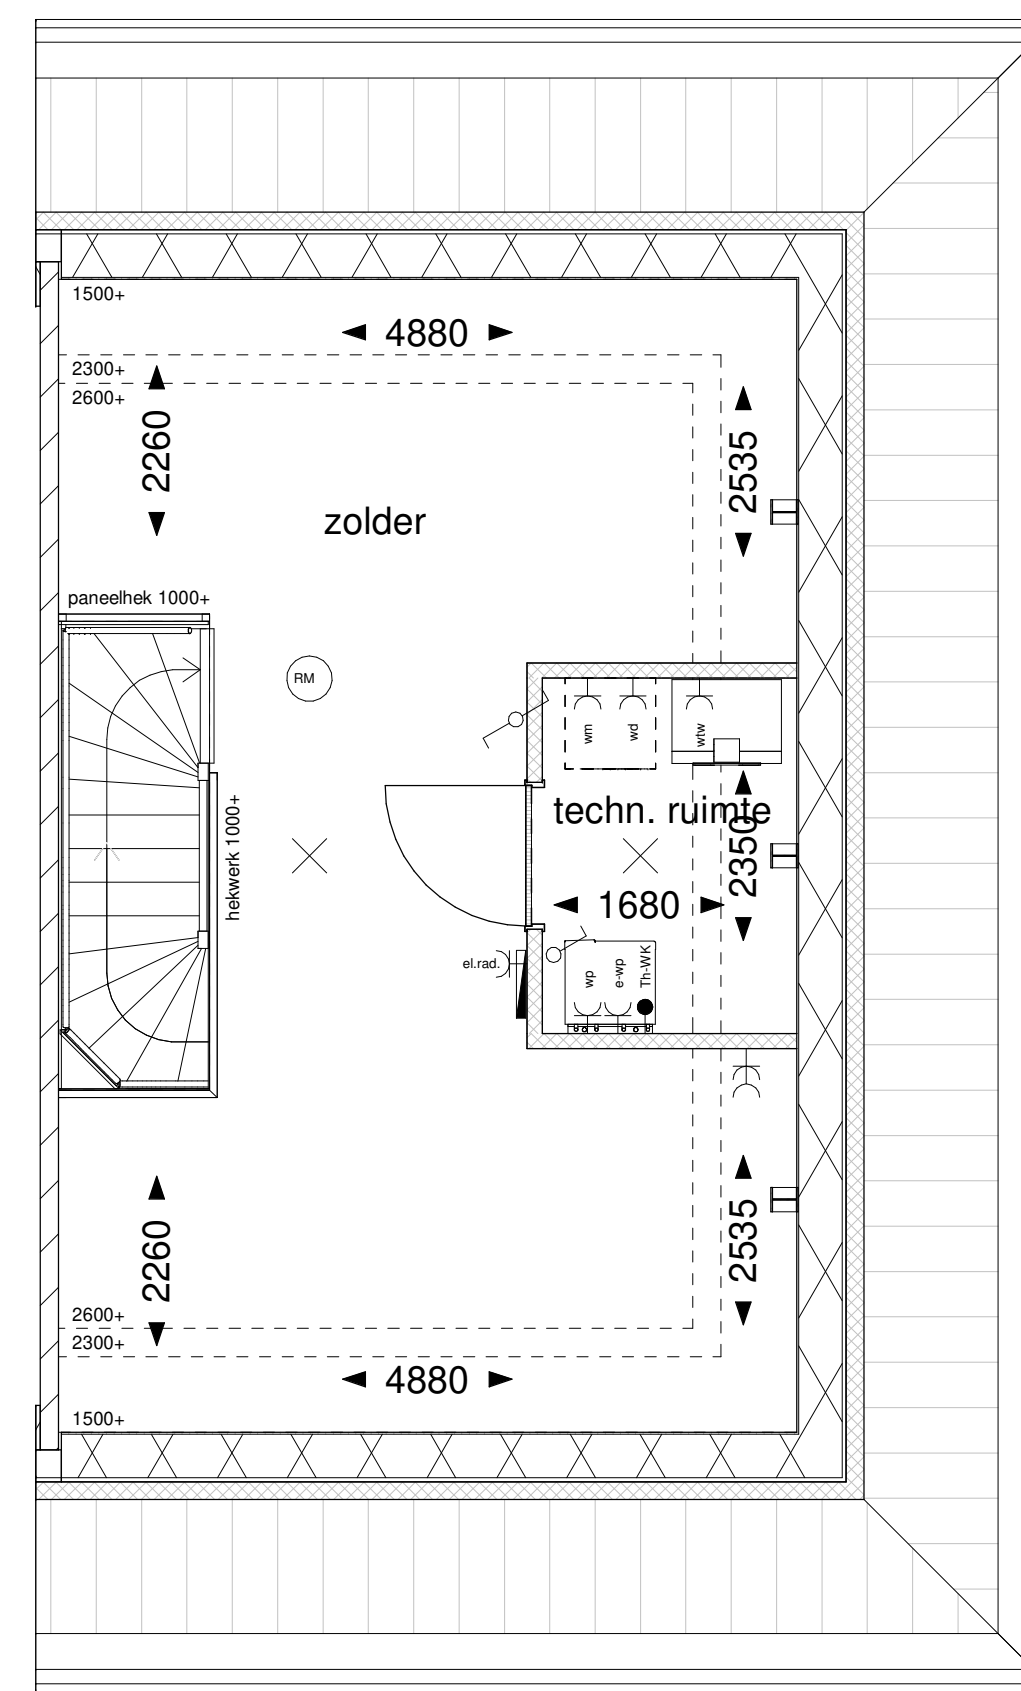

Tweede verdieping

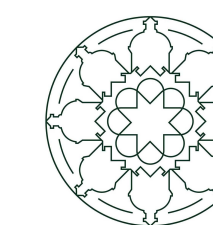

Renvooi posities installaties zijn ter indicatie

- | | | | | | |
|--------|--------------------------------|------------|---------------------------------|-------|--------------------------|
| ○ | - aansluitpunt onbedraad | ⌘ | - aansluitpunt verdeler | ⊗ | - lichtpunt aan wand |
| ○ data | - onbedraad t.b.v. cai/data | ⌘ el.radi. | - aansluitpunt elektr. radiator | ⊗ | - lichtpunt buiten |
| ⌘ | - enkele wandcontactdoos | ⌘ wp | - aansluitpunt warmtepomp | ● | - bedrukker |
| ⌘ | - dubbele wandcontactdoos | ⌘ e-wp | - aansluitpunt e-element wp | ⌘ | - schel |
| ⌘ | - aansluitpunt koelkast | ⌘ th-wk | - aansluitpunt regeling wp | ⊗ RM | - rookmelder |
| ⌘ kt | - aansluitpunt kooktoestel | ● wp | - aansluitpunt bediening wp | ⊗ | - toevoerpunt ventilatie |
| ⌘ ak | - aansluitpunt afzuigkap | ● th | - thermostaat | ⊗ | - afvoerpunt ventilatie |
| ⌘ wm | - aansluitpunt wasmachine | ⌘ | - enkelpolige schakelaar | ⌘ | - vloerverwarming |
| ⌘ wd | - aansluitpunt wasdroger | ⌘ | - dubbelpolige schakelaar | ⌘ | - elektrische radiator |
| ⌘ wtv | - aansluitpunt ventilatie-unit | ⌘ | - wisselschakelaar | ⌘ | - verdeler |
| ● | - schakelaar tbv. vent.-unit | ⌘ | - lichtpunt aan plafond | ⌘ hwa | - hemelwaterafvoer |

maatvoeringen zijn circa maten en gemeten op de ruwe afwerking maatvoering 2e verdieping tot 1,5m boven vloerpeil

BLEEKERSPOORT

Project: Bleekerspoort

Opdrachtgever: Bleekveld BV

Bladomschrijving: Blok 1B - bnr. 01

Bladnummer: VT-1B-02

Schaal: 1:50

Datum: 11-06-2021

THUIS IN BOUWEN.NL
DE CREATIEVE, INSPIRERENDE VILLABOUWERS